
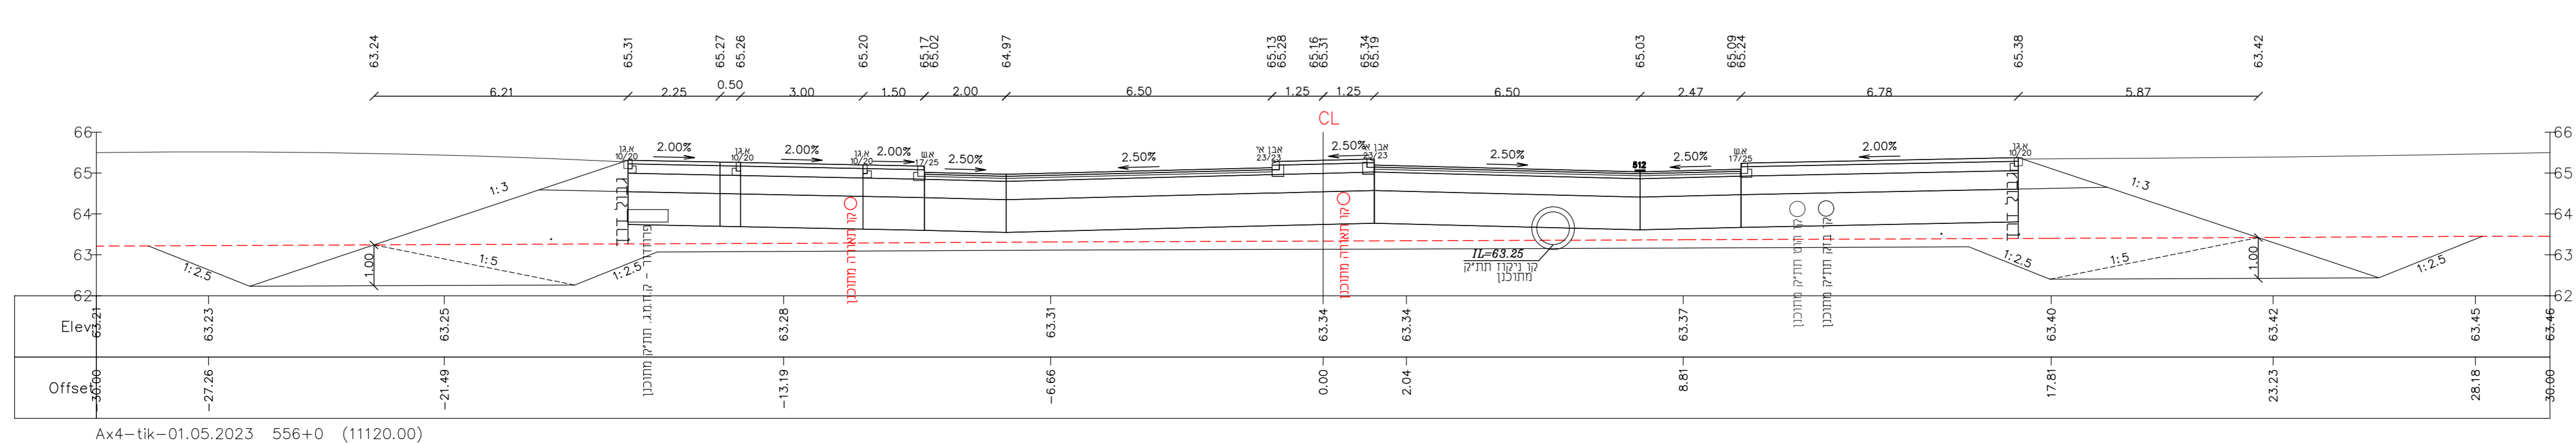
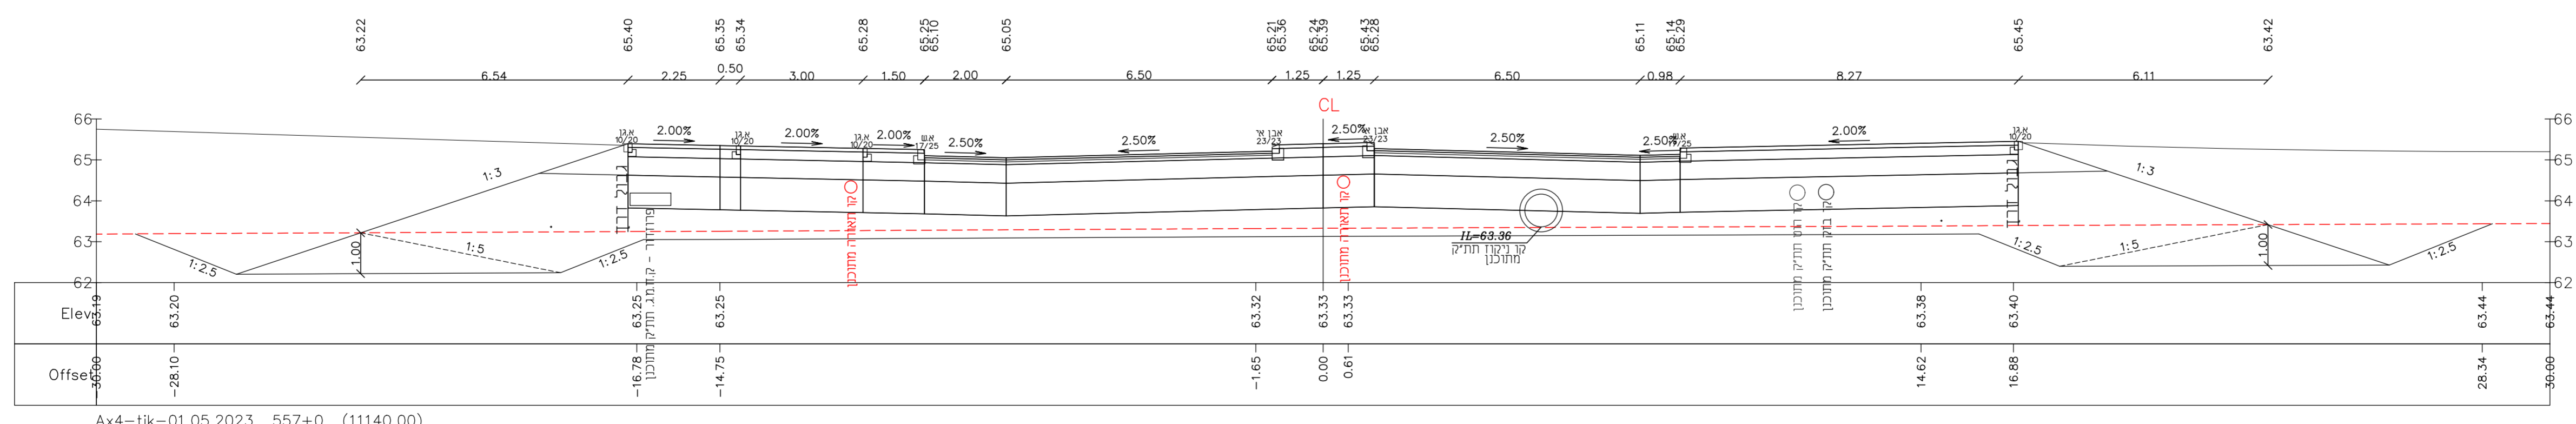
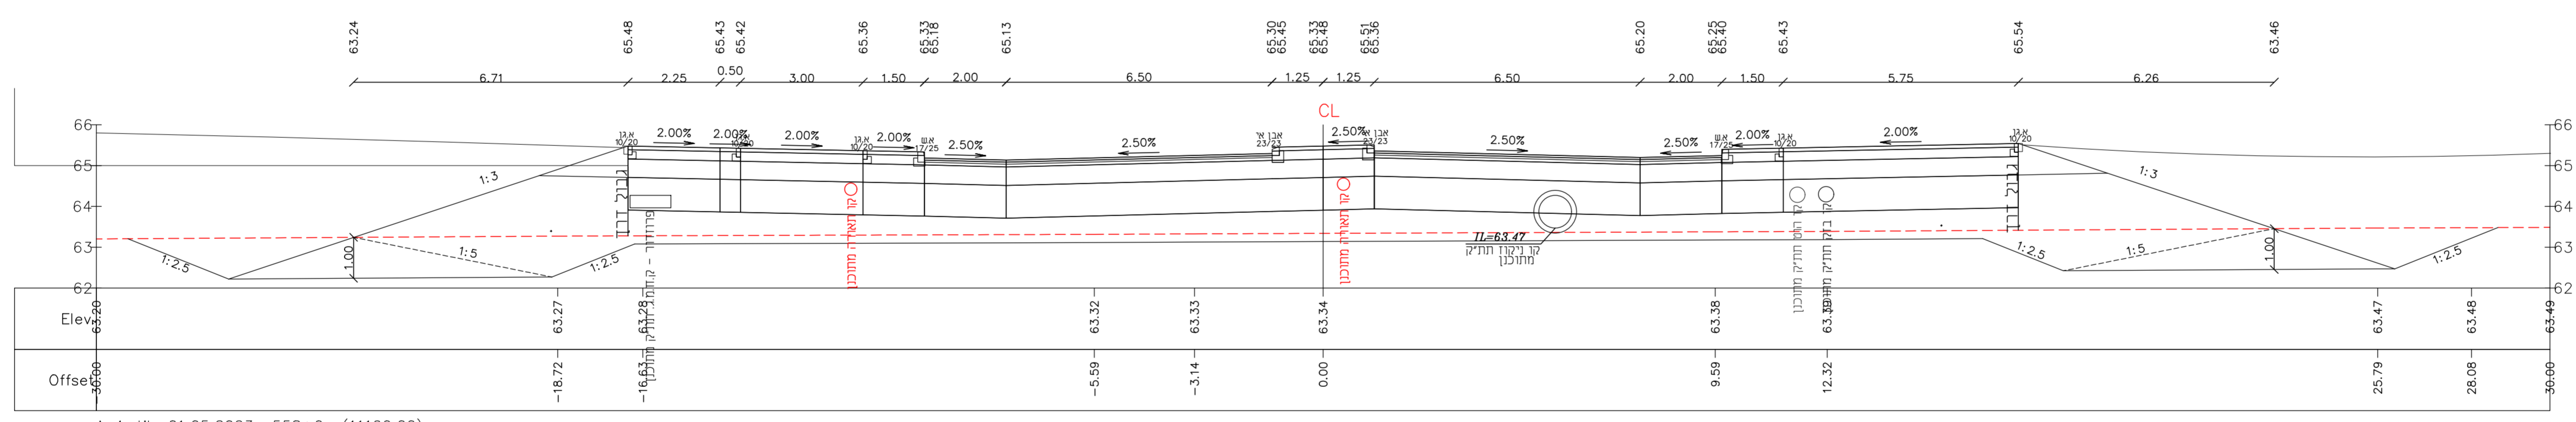


התוכניות מתייחסות לתכנון מלא
 התוכניות אינן מעודכנות למכרז זה, אלמנטים מובצעים יהיו לפי תוכניות תנוחה השונות
 הנדיות לביצוע ינתנו ע"י המפקח ומנה"פ

מסודרה / תאריך / תאריך / יום העדכון / איש
 כל הנכונים שירותי מסודר - ונבדקו באחריות למשרד המנדט
 אין למספר מסמך זה, למעשה בו ישנו או להפיק כל אישור מסמך
 הערות:

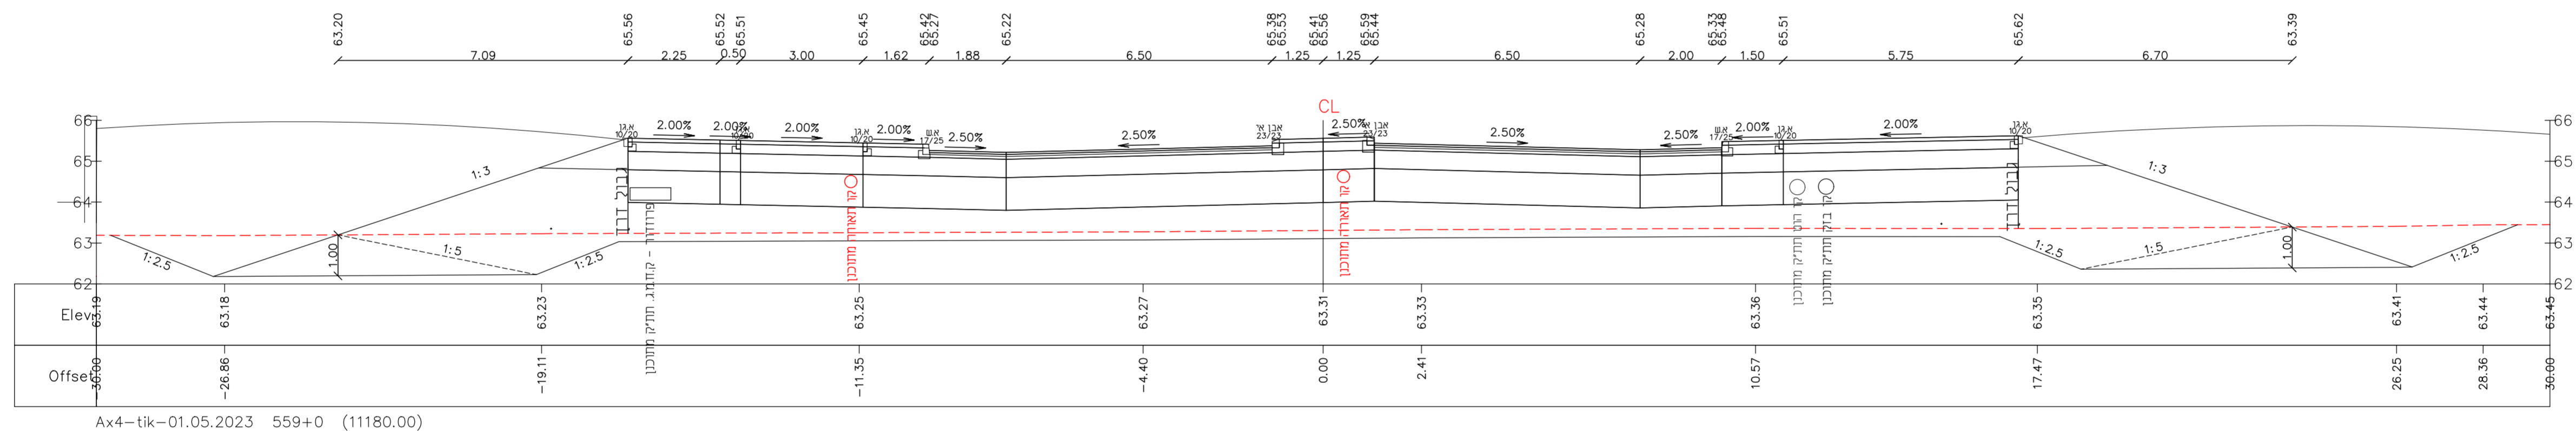

הוכן ע"י:

עיריית עפולה

בשיר ובנדאלראק בנימ
 רכזת אדריכלית ומדיניות
 בנייה • תכנון • תחיה • תחזוקה • פיתוח עסק
 תל: 04-4573174 / ת.ד. 50678 מיקוד 4624
 04-6570968 / דוד עופלק נצרת
 E-mail: bashsheer@bashsheer.co.il

פירווינט:

אזיית מואות גלובע-תמיל 1056

שם התכנית:
**חזתים לרוחב כבישים
 כביש מס' 4**

שנת תכנון ראשונה: 24.10.2025
 מסמך: 09.06.2023
 תכנון: ריאני
 אישור: ריאני
 תאריך: 09.06.2023

שם פרויקט: חזתים לרוחב כבישים
 מסמך: AF-85-a1

מספר: 1:100 / 1000
 תאריך: 5.24