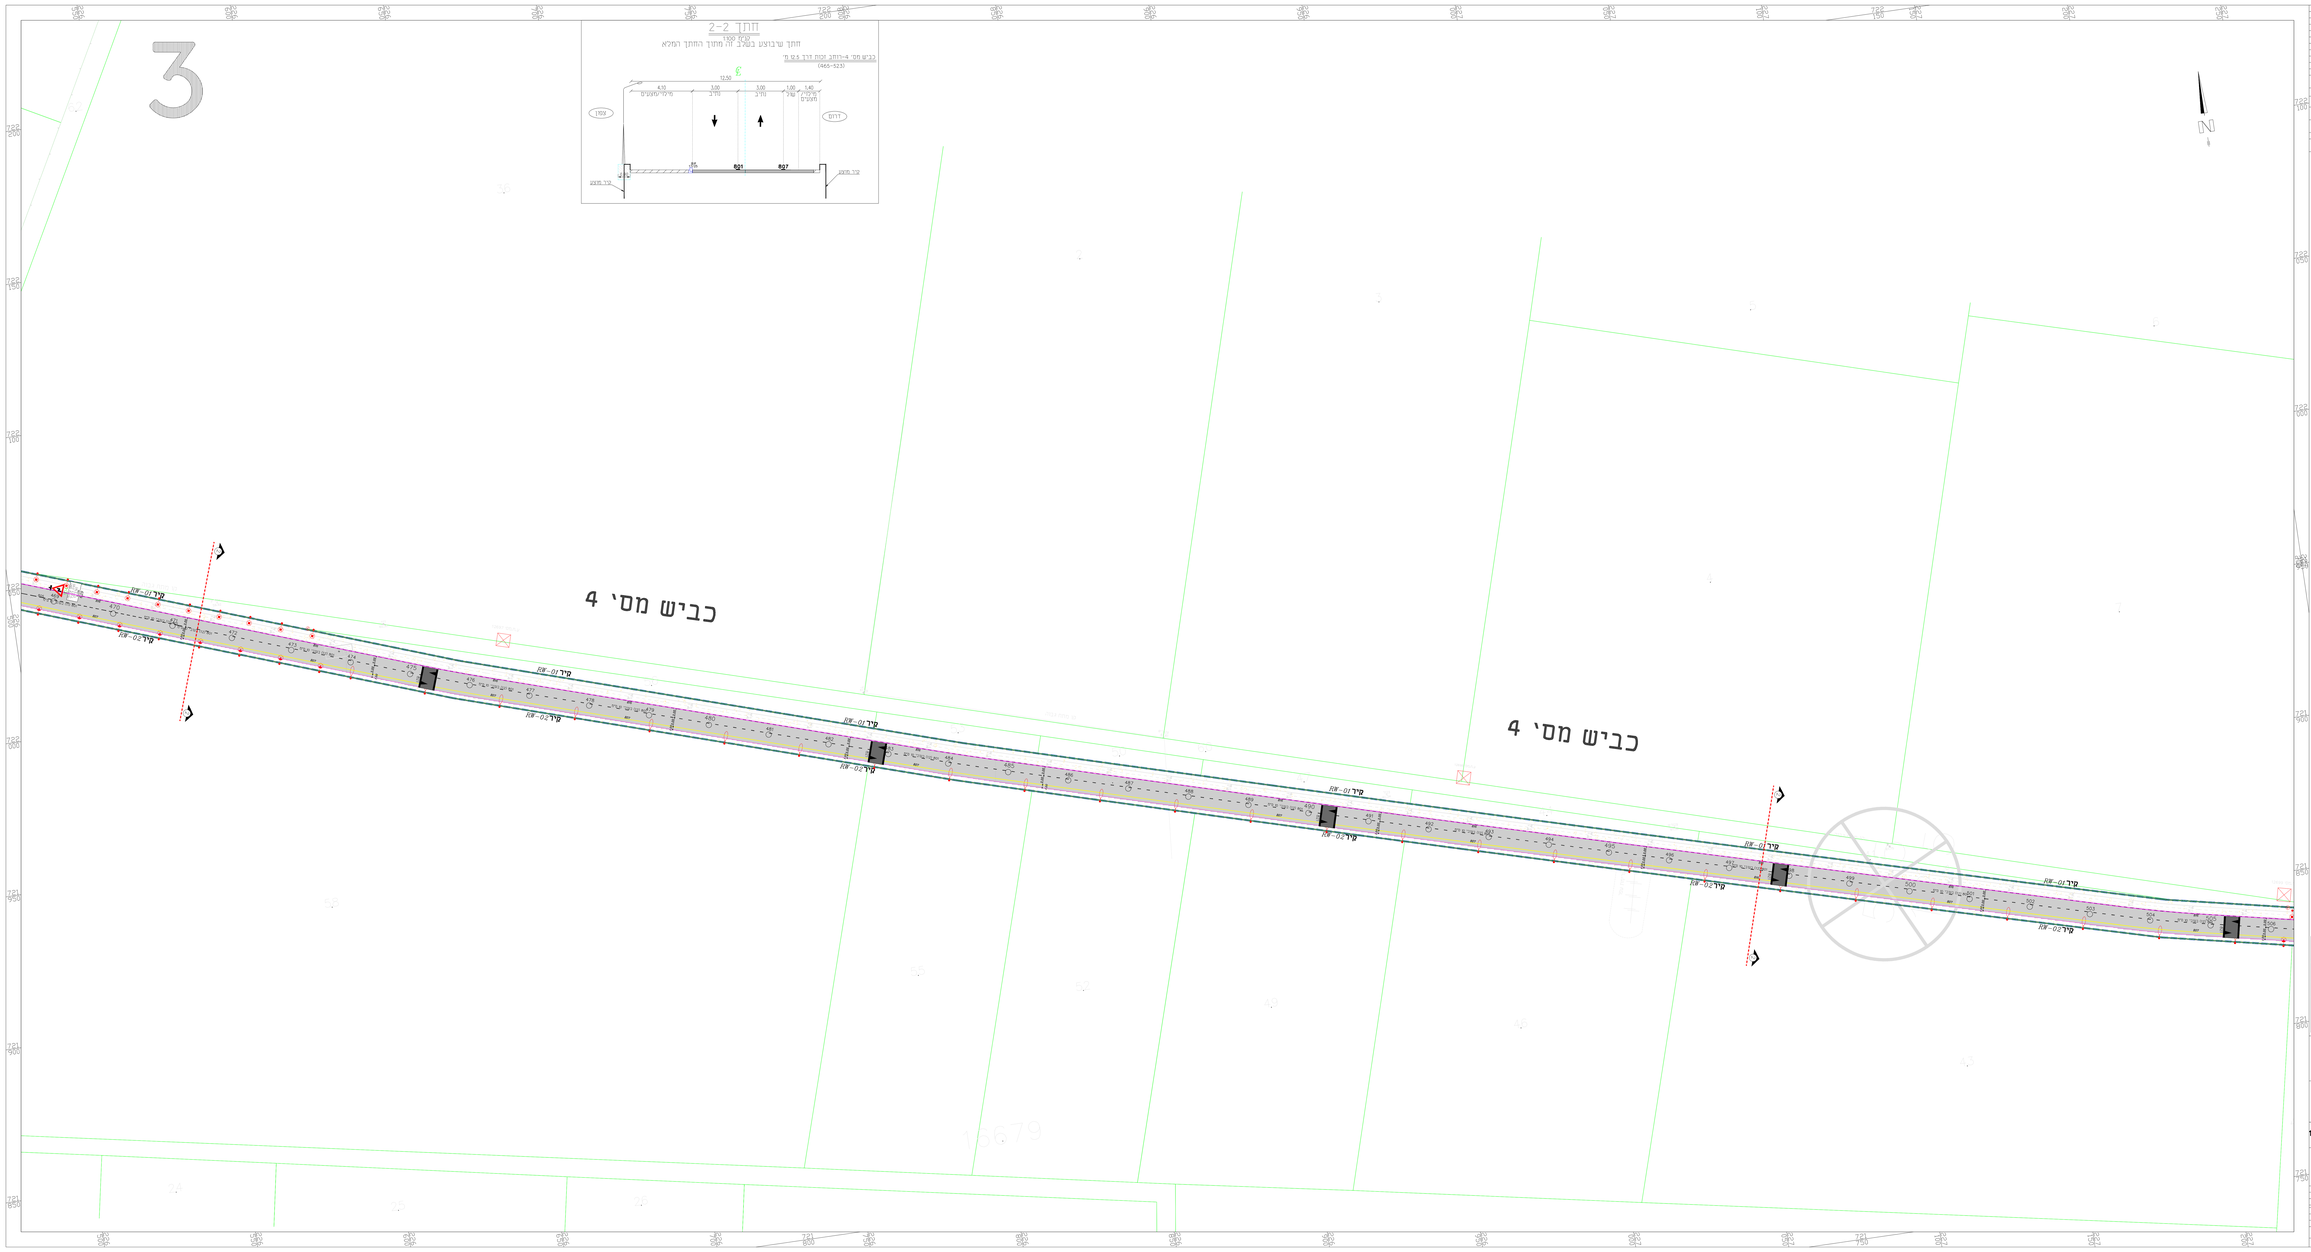

04	24.10.25	הוסר
03	23.09.25	נוספו נתיבים לפניות שמאל אל תאורה בגשר ריחה. אל ריחה. אל אם מים
02	23.06.25	נוספו נתיבים לתעלת יואל. לפ מים
01	09.07.25	עדכון תכנית בהיאם לסיכום ישיבה שקיים ב 22.07.25

מהדורה: תאריך: נוצר: עדכון: אישור: לקוח: לעבודה:
אין הנחיות אמיתיות בתוכנית. אסור בתכנון לתעודת עבודה. אין לשנות מקור. אין לשנות לפי הוראה ללא הוראה בכתב.

מקרא:

- גבול דרך
- אספלט קיים
- אספלט חדש
- מצעים/חימרי
- מדרכה מתוכננת
- מדרכה קיימת
- מיסי ר מצעים
- אבן שפה
- אבן שפה קיימת
- קיר מעבר
- s.s.e כלא מאה לסנכר חדש"ה
- אבן ציחוים והכוחה
- תמרור מתוכנן
- מכבה חתום אוטומטי
- רחבת הערכות וסיום מאחר
- דיפור עליון מתוכנן
- דיפור תחתון מתוכנן

מקרא לתאורה:

- מדבריות מאור בכלבה עמוד ריאה דגם בחדרה 10x250-20
- עמוד תאורה מנוי מתוכנן מ מ מרכז מגנה כ' 18W - 16000 דגם ארבע אור 3000
- נגיד כחול 2 מסי רד
- נגיד כחול 2 מסי רד
- עמוד תאורה ריקים
- עמוד תאורה בחיבר נוגי עמוד בגובה 4 מ' כולל מגנה כ' 38W (4500 דגם)
- עמוד תאורה בגובה 2 מ' כולל מגנה דגם 24L-10W 5 מיל TECEO
- עמוד תאורה בגובה 3 מ' כולל מגנה דגם 24L-30W 5 מיל TECEO
- עמוד תאורה בגובה 3 מ' כולל מגנה דגם 24L-15W 5 מיל TECEO

הערות:

תמונת עיכיונות

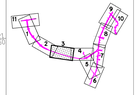

תרשים סביבה

רחוב עבור:

עיריית עפולה

בשר גבזאראזק כפים הנדסה אדריכלים ומדידות
בית הרצל 4 עפולה • ת"ד 4 עפולה 18100
טל. 04-6570916 פקס. 04-6570916 נייד מאוכנא מדעד פקס
E-mail: basheer@basheer.co.il

אז"ת מבואות גלבוע-תמ"ל 1056

שם התכנית:

תכנית הסדרי תנועה ובטיחות
שלב א

אישור	○	מוגש	○	מפורט	●
הוגש	○	לאישור	●	לתיק	○
הוגש	○	לבנייה	●		

04	24.10.2025	הוגש	
00	29.02.2025	הוגש	הוגש
מהדורה	תאריך	מכין	שרטט	אישר

שם פרויקט:	1056		
שם גרפי:	af-85-3.03	קנ"מ	1:500