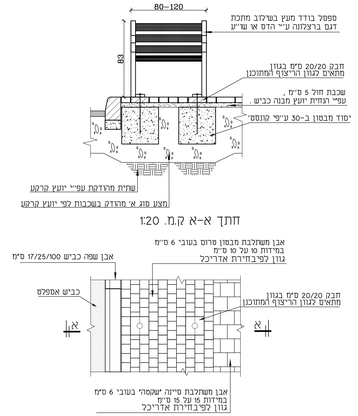

חתך א-א קנ.מ. 1:20

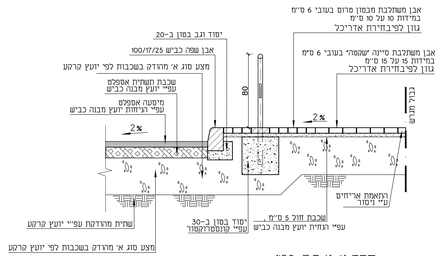

חתך א-א קנ.מ. 1:20

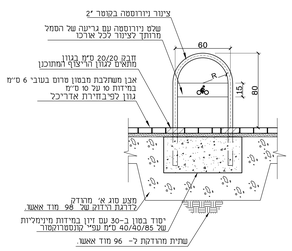

חתך ב-ב קנ"מ 1:20

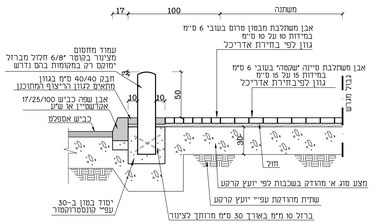

חתך ב-ב קנ"מ 1:20

תכנית. קנ.מ. 1:20

⑦ פרט עיגון ספסל ישיבה

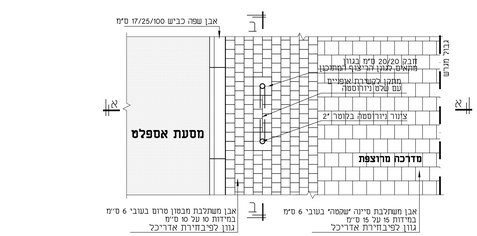

תכנית. קנ.מ. 1:20

⑥ פרט מתקן לקשירת אופניים

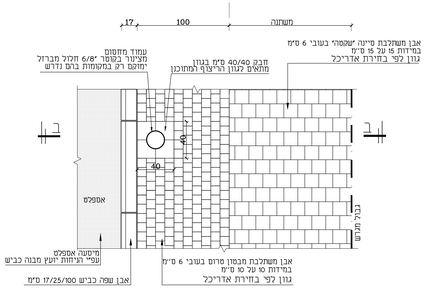

תוכנית קנ"מ 1:20

⑤ פרט עמוד מחסום לרכב

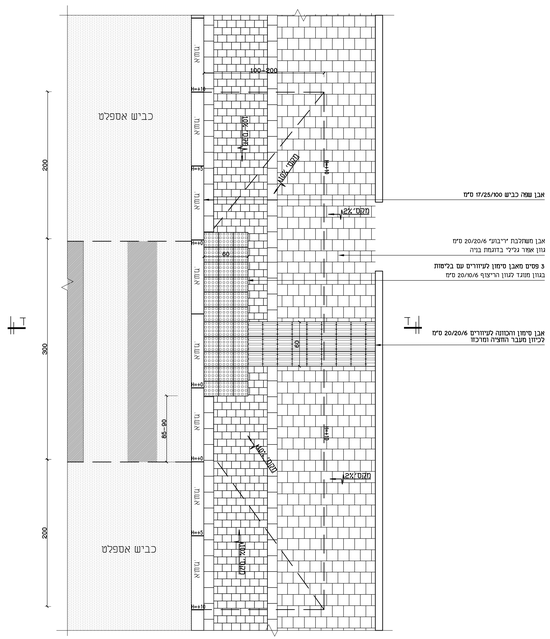

תכנית פרט הנמכת אבן שפה למעבר חציה

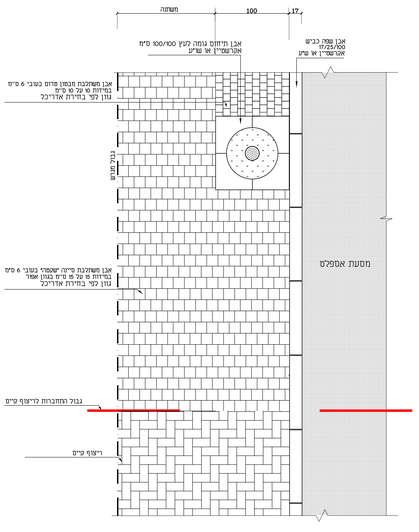

תכנית ק"מ 1:25

⑩ פרט התחברות לריצוף קיים

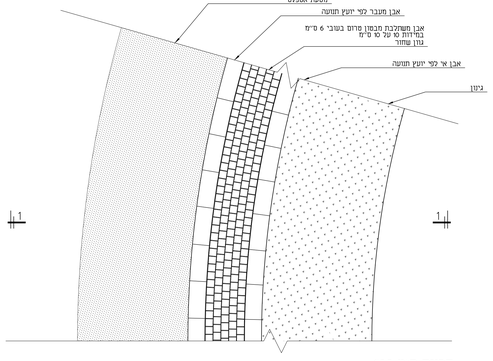

תכנית ק"מ 1:25

⑨ תכנית ריצוף כיכר

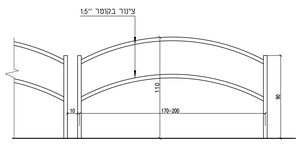

חזית קנ"מ 1:20

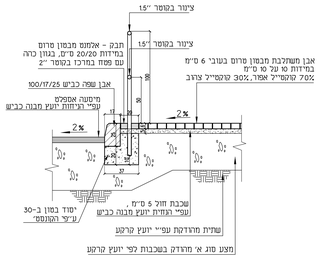

⑧ חתך א-א קנ"מ 1:20

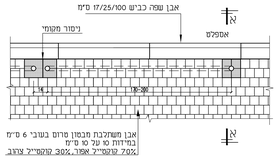

⑧ פרט מדרכה סביב הכיכר עם מעקה הולכה קשתי

קנ"מ 1:20

⑨ חתך 1-1 ק"מ 1:25

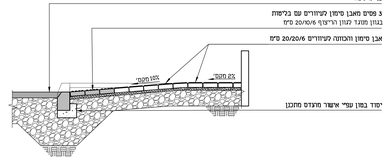

חתך ד-ד

④ פרט הנמכת אבן שפה למעבר חציה קנ"מ 1:25

מר מיסטה

אפיר - מפקח - איתם-ליעוז	PDF	20.2.23	PDF	25.8.22							
טבי איתם			PDF	3.11.19	PDF	13.3.22					
מגדל-קובי איתם	PDF	16.8.18	PDF	4.10.18	PDF	3.10.19	PDF	3.11.19			
טבי איתם	PDF	16.11.15	PDF	16.8.18	PDF	4.10.18	PDF	3.10.19			
אדם טבריאה											
מגדל אבי שמעון											
אליק פרוכטר											
מגדל פרי-סיבר											
אדריך גוזלן-קיבוץ דגניה	PDF	12.08.14	PDF	16.8.18	PDF	4.10.18					
אדריך חוטם השחרות											
אדריך גוזלן-ניר עקיבא											
מגדל מלון אבשלום											
ליאור אביגור - מ"מ-מיגון											
מעד מתעדסים-חשמל											
לדרדון-חנוטה וכבישים	PDF	13.07.15	PDF	12.08.15	PDF	16.8.18					
תוצאה	תאריך		תאריך		תאריך		תאריך				

אפיר - מפקח - איתם-ליעוז	20.2.23
טבי איתם	13.3.22
מגדל-קובי איתם	16.8.18
טבי איתם	16.11.15
אדריך גוזלן-קיבוץ דגניה עמודי	12.08.14
אדריך גוזלן-ניר עקיבא	3.10.19
ליאור אביגור - מ"מ-מיגון	3.10.19
מעד מתעדסים-חשמל	15.8.18
לדרדון-חנוטה וכבישים	15.8.18
עדכונים	תאריך

שרינ-קפסון אדריכלות נוף בע"מ

תל-אביב, רחוב-החייל, הברזל 24 מל' 03-6488587 פקס 03-6488585
www.g-sorig.co.il office@g-sorig.co.il

שם הפרויקט	**עפולה - תכנון נוף 1296 יח"ד**	
	תב"ע ג'\17000	
קנה מידה	**1:25**	**1:20**
תאריך	04.06.15	
הכנון ובקרה	**פרטי מדרכות**	
מספר תוכנית	**7.2**	
מספר הפרויקט	735/08/2014	

לביצוע	**לשכרז**	**לציון**
●	○	○

הכנון
הכנון מהווה קניין רוחני המעשאים נמסם ופיו לדוגיים המתכנן על כל מנת אי אי הנאמה אין לשנות פרוטו על ידי מדיה הפרוטה

K:\Alex-EIA\Project\7-protim.dwg

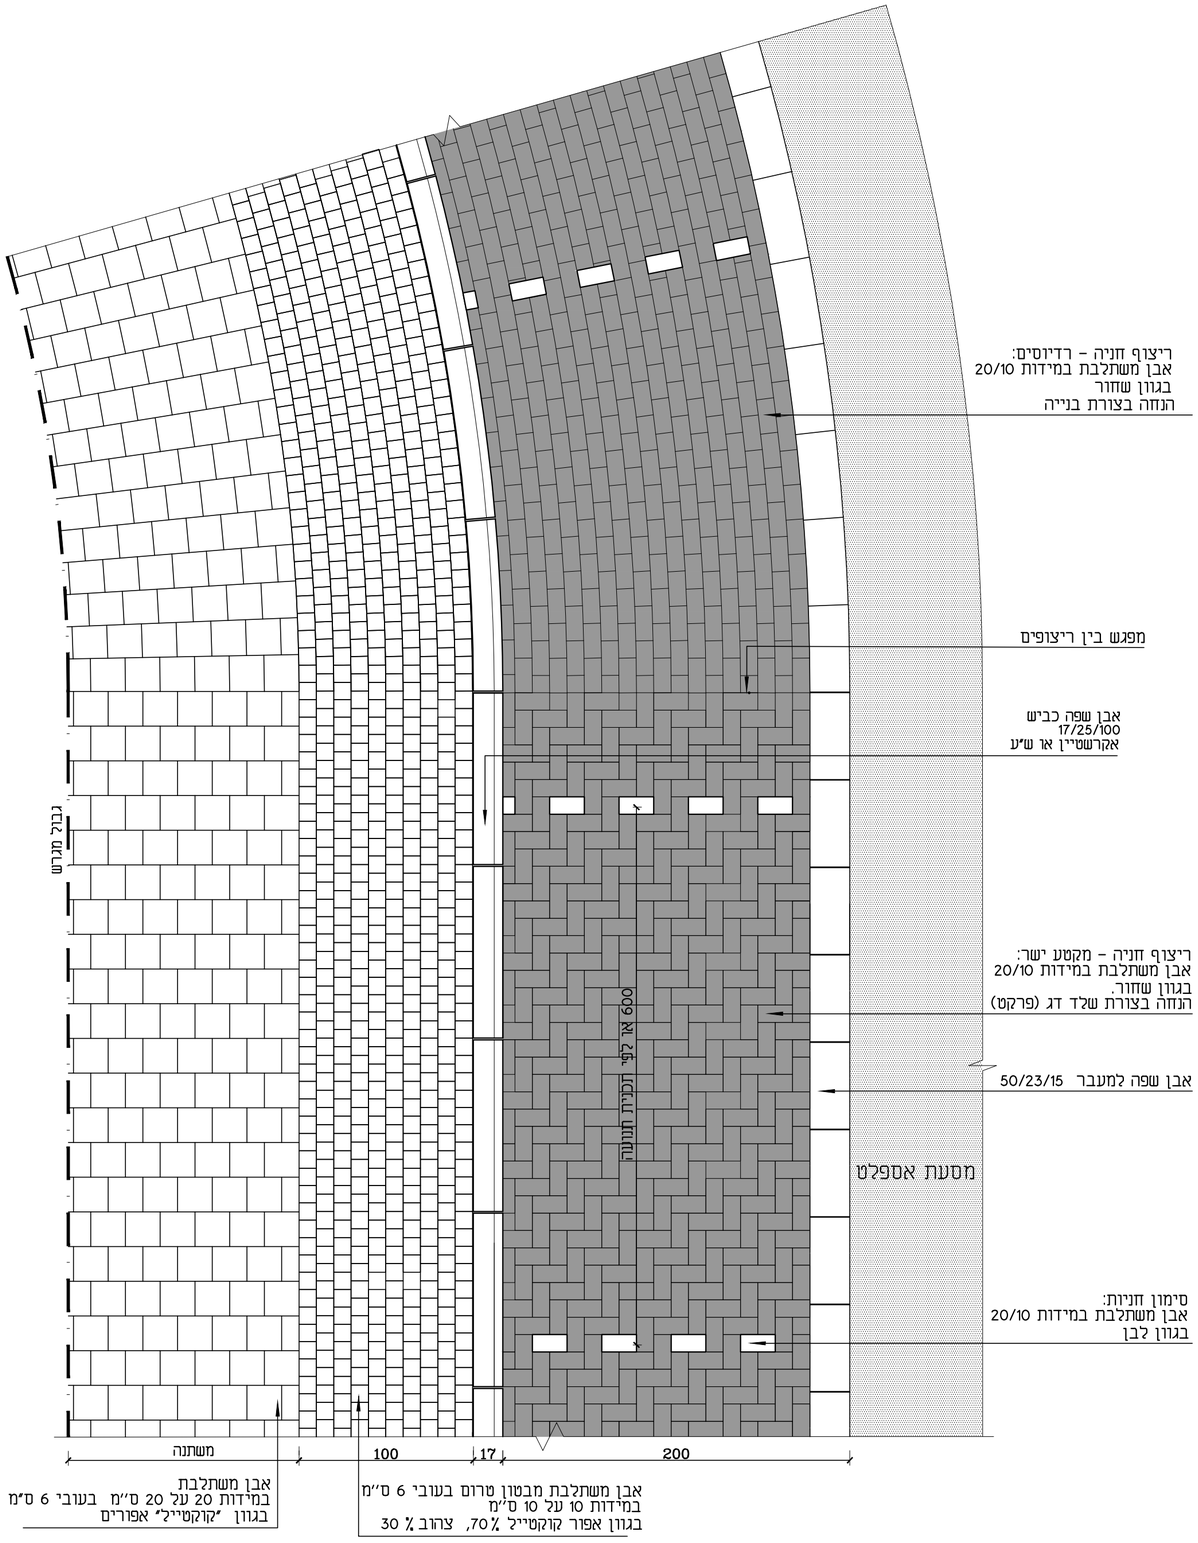

תכנית ק"מ 1:25

⑫ פרט חניית רכבים

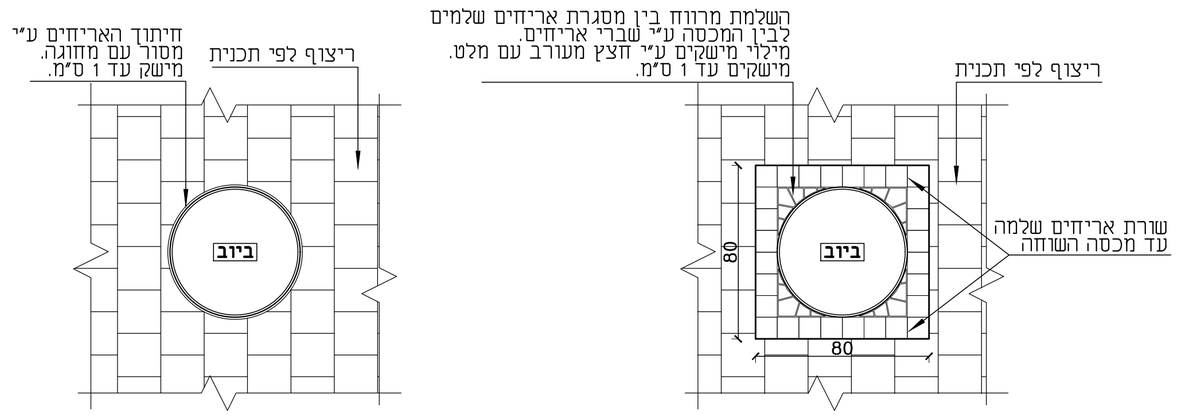

תכנית ק"מ 1:20

⑬ פרט מכסה ביקורת בריצוף

תפוצה	תאריך		תאריך		תאריך		תאריך		תאריך	עדכונים
אופיר - מפקד - איתם-ליעד	20.2.23	PDF	15.9.22	PDF						
קובי איתם	20.2.23	PDF	15.9.22	PDF					14.9.22	הוספת פרט 12

שריג-וקסמן אדריכלות נוף בע"מ

תל-אביב, רמת-החייל, הברזל 24 טל: 03-6488585 פקס: 03-6488787
www.g-sarig.co.il office@g-sarig.co.il

שם הפרויקט		
עפולה - תכנון נוף 1296 יח"ד		
תב"ע ג'\17000		
לעיון ○	**למכרז** ○	**לביצוע** ●
קנה מידה	**1:25**	
תאריך	04.06.15	
תכנן		
המבצע אחראי לבדיקת המידות ולהתאמתן במקום ועליו להודיע למתכנן על כל טעות או אי התאמה אין לקבוע מידות על ידי מדידה בשירטוט.		
תוכן חגיליון	**מספר חגיליון**	
פרטי מדרכות	**7.4**	
מספר הפרויקט	735/08/2014	

K: Afula-Elit\projekt \7-pratim.dwg

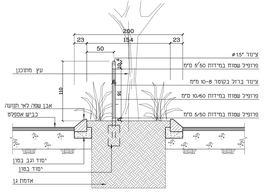

חתך א–א קנ"מ 1:25

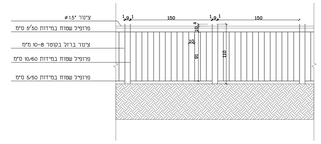

חזית מעבה אי תנועה קנ"מ 1:25

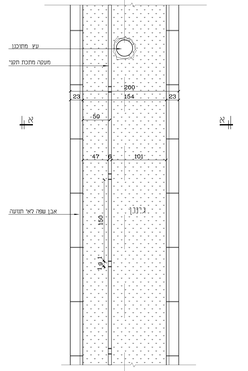

תוכנית קנ"מ 1:25

① פרט אי תנועה

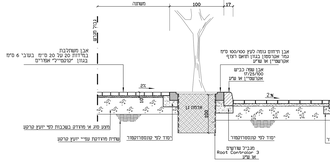

② חתך א–א' קנ"מ 1:25

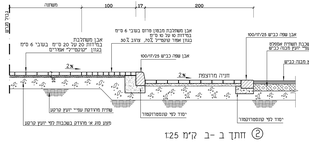

② חתך ב –ב קנ"מ 1:25

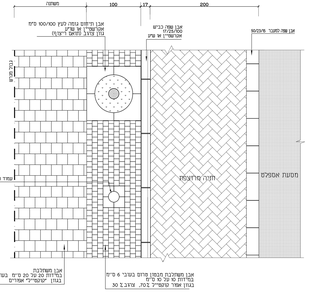

תכנית קנ"מ 1:25

② פרט מדרכה טיפוסית

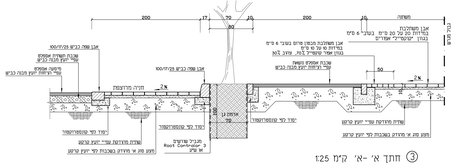

③ חתך א' -א' קנ"מ 1:25

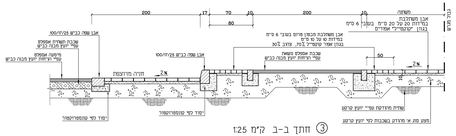

③ חתך ב–ב קנ"מ 1:25

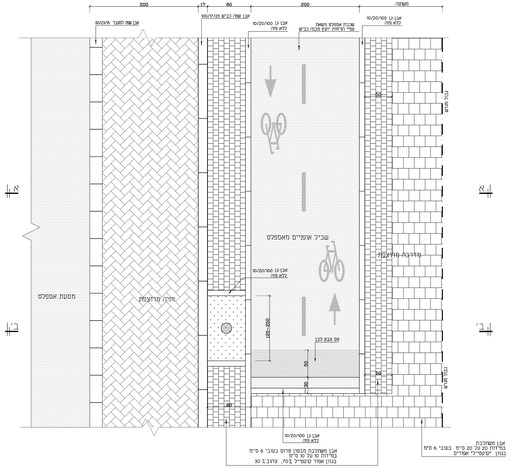

תכנית קנ"מ 1:25

③ פרט מדרכה עם שביל אופניים

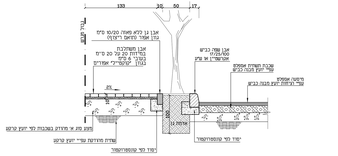

④ חתך א'-א' קנ"מ 1:25

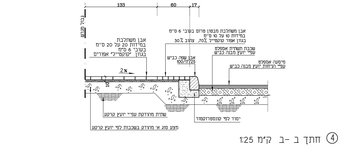

④ חתך ב –ב קנ"מ 1:25

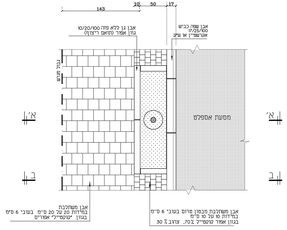

תכנית קנ"מ 1:25

④ פרט מדרכה ברוחב פחות מ 2.5 מ'

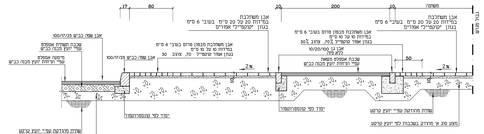

⑤ חתך א'-א' קנ"מ 1:25

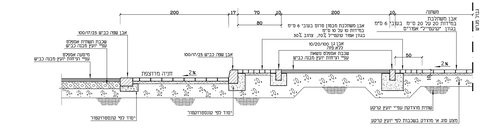

⑤ חתך ב–ב קנ"מ 1:25

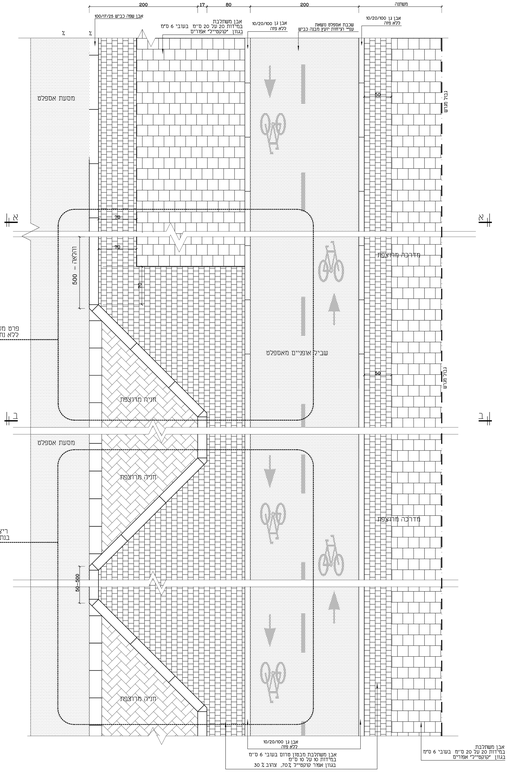

תכנית קנ"מ 1:25

⑤ פרט ריצוף מפרצי חנייה