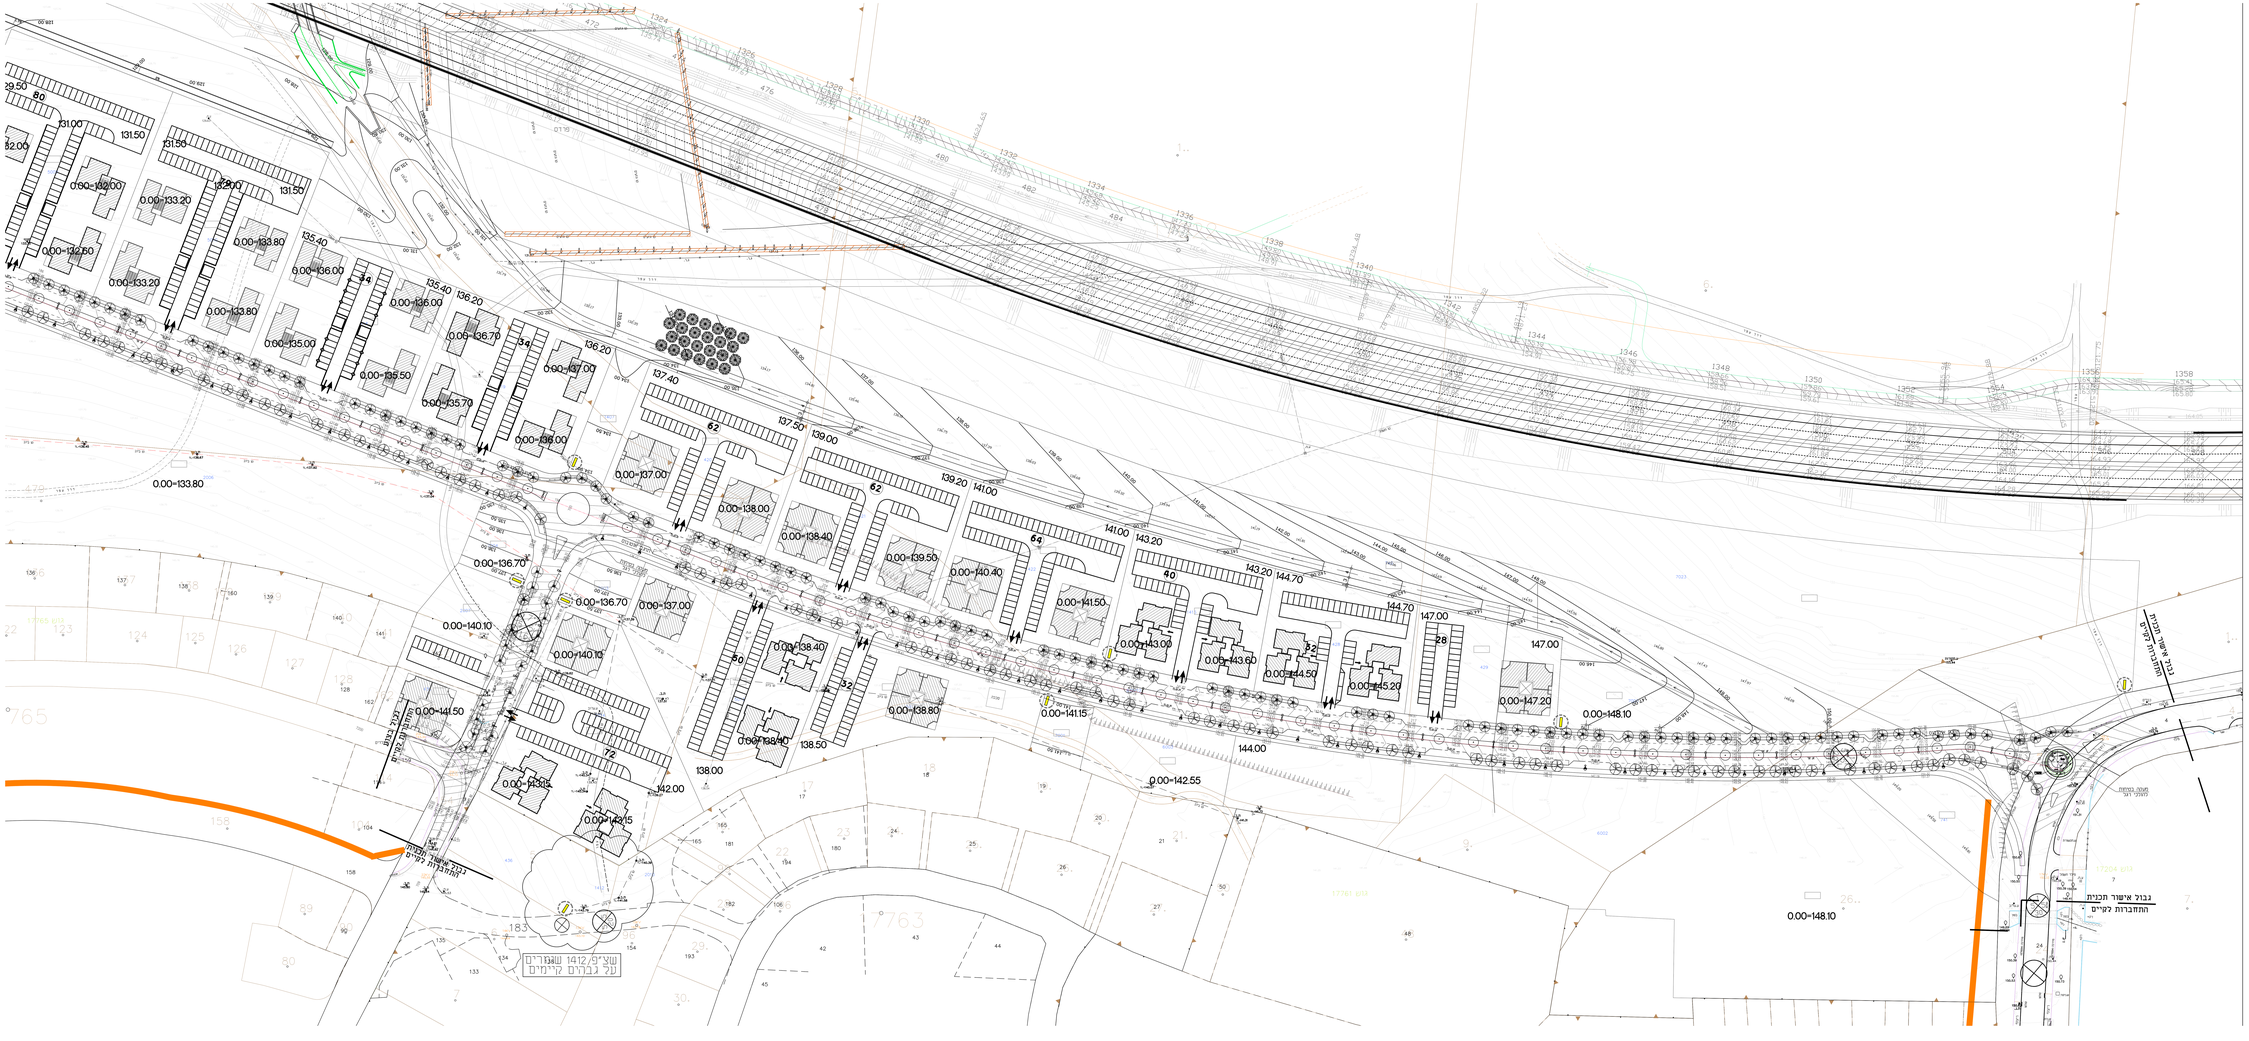

מקרא:

- גבול שלב ב'
- קו גובה קיים
- קו גובה מתוכנן
- חיבור תשתיות לשצ"פ
- פילר מיפוסי
- מיכלי אשפה ומיחזור
- פח אשפה מוסמן
- עמוד תאורה מתוכנן
- אזור שצ"פים
- פתח עץ מתוכנן
- מפלס 0.00 מוצע
- יציאה ביוב
- חדר מרפז
- תעלת ניקוז
- עץ זית להסתקה

הערה תכנית מבוססת על תכנית כבישים אשר התקבלה משובי-איתן מתאריך 26.11.2017

| | | |