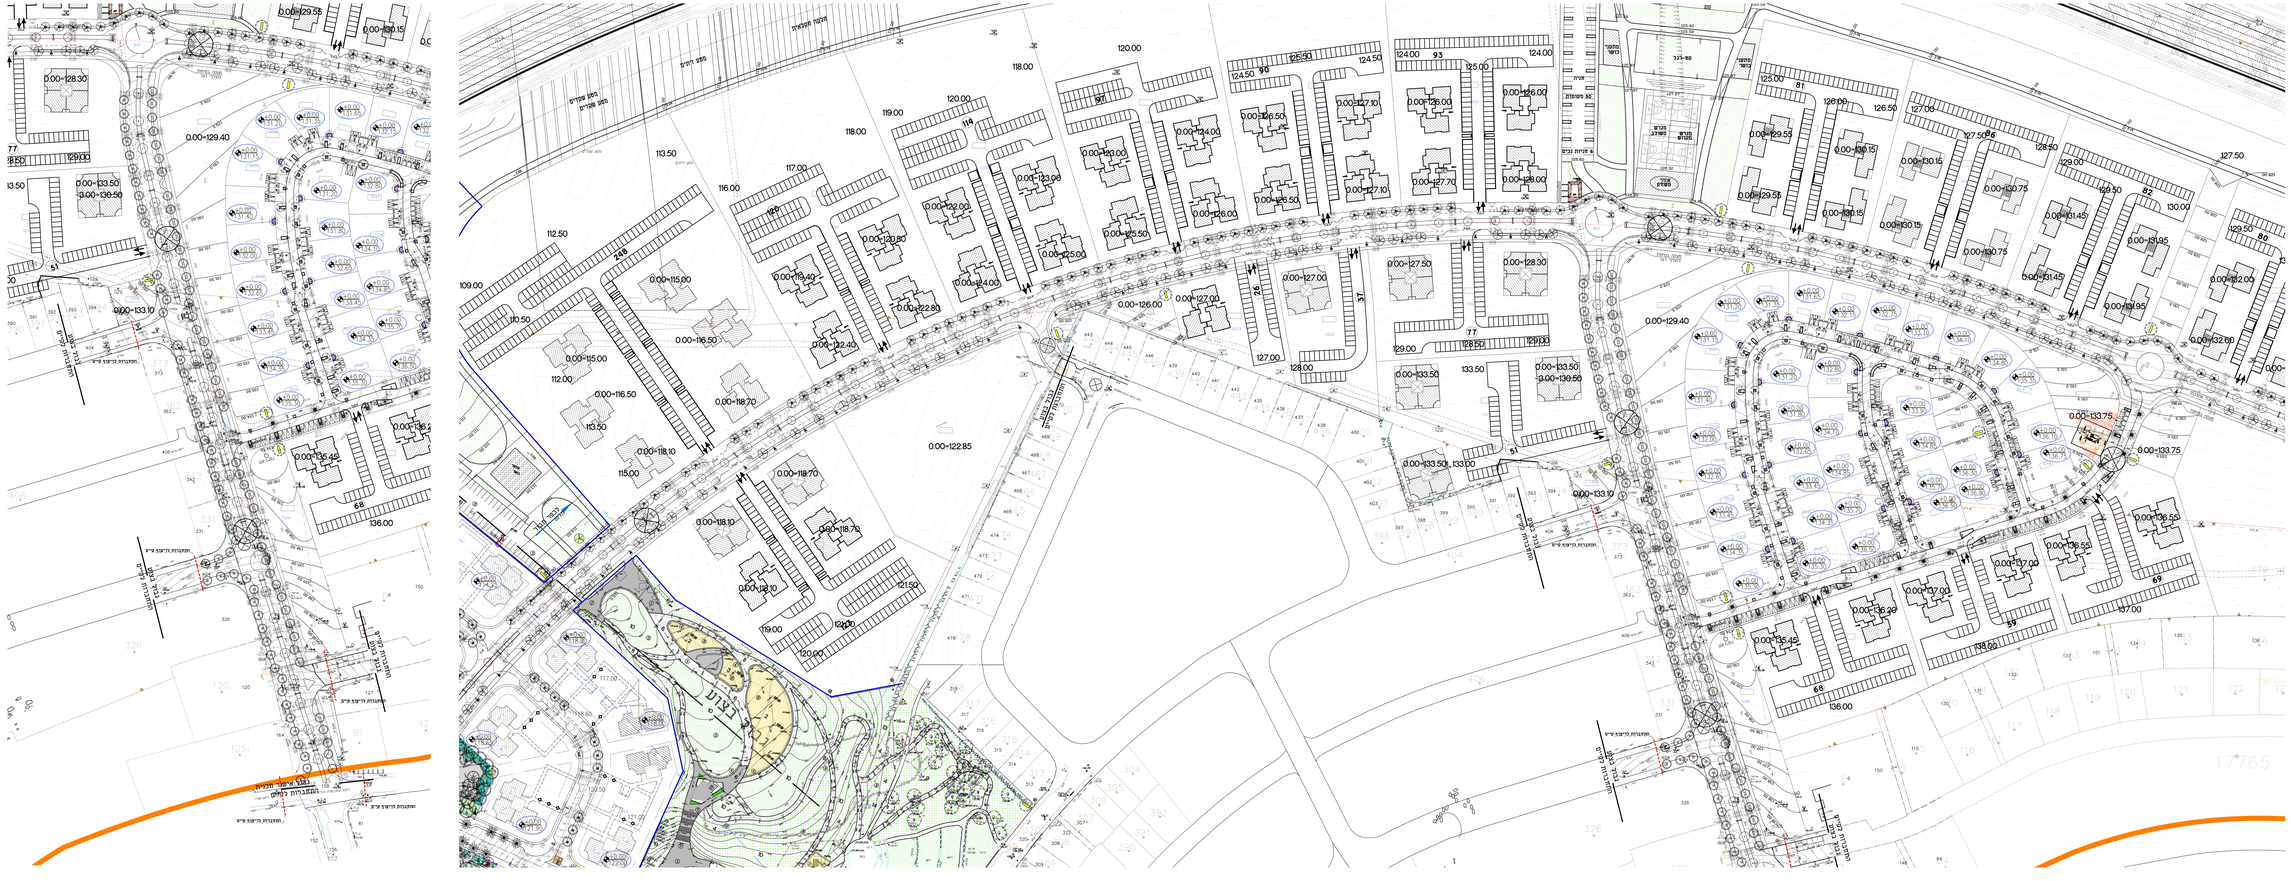
מקרא:
גבול שכב ב'
קו גובה קיים
קו גובה מתוכנן
דיבור השתיות לשצ"פ
מיכלי אספה ומיחזור
פח אספה מוסמן
עמוד תאורה מתוכנן
אזור שביתים
מחם עץ מתוכנן
מפלס 0.00 מוצע
יציאה ביוב
מדרך מדפוס
חשבת ניקוז
עץ זית לתשתקה
הערה: תכנית מבוססת על תכנית כבישים אשר
התקבלה מקובי-איתמ מתאריך 26.11.2017
שרון - יוסמן אדריכלות נוף בע"מ
עמלה - מבנן נוף בע"מ ח.פ.
תב"ע נ'לוסטין
מגרש 1500
מס' תיק 05.12.16
שם אדריך מגרש שכב ב'
תכנית פרט, גבולות המיפנון
אזור מגרש
תאריך 7/30/2018
28