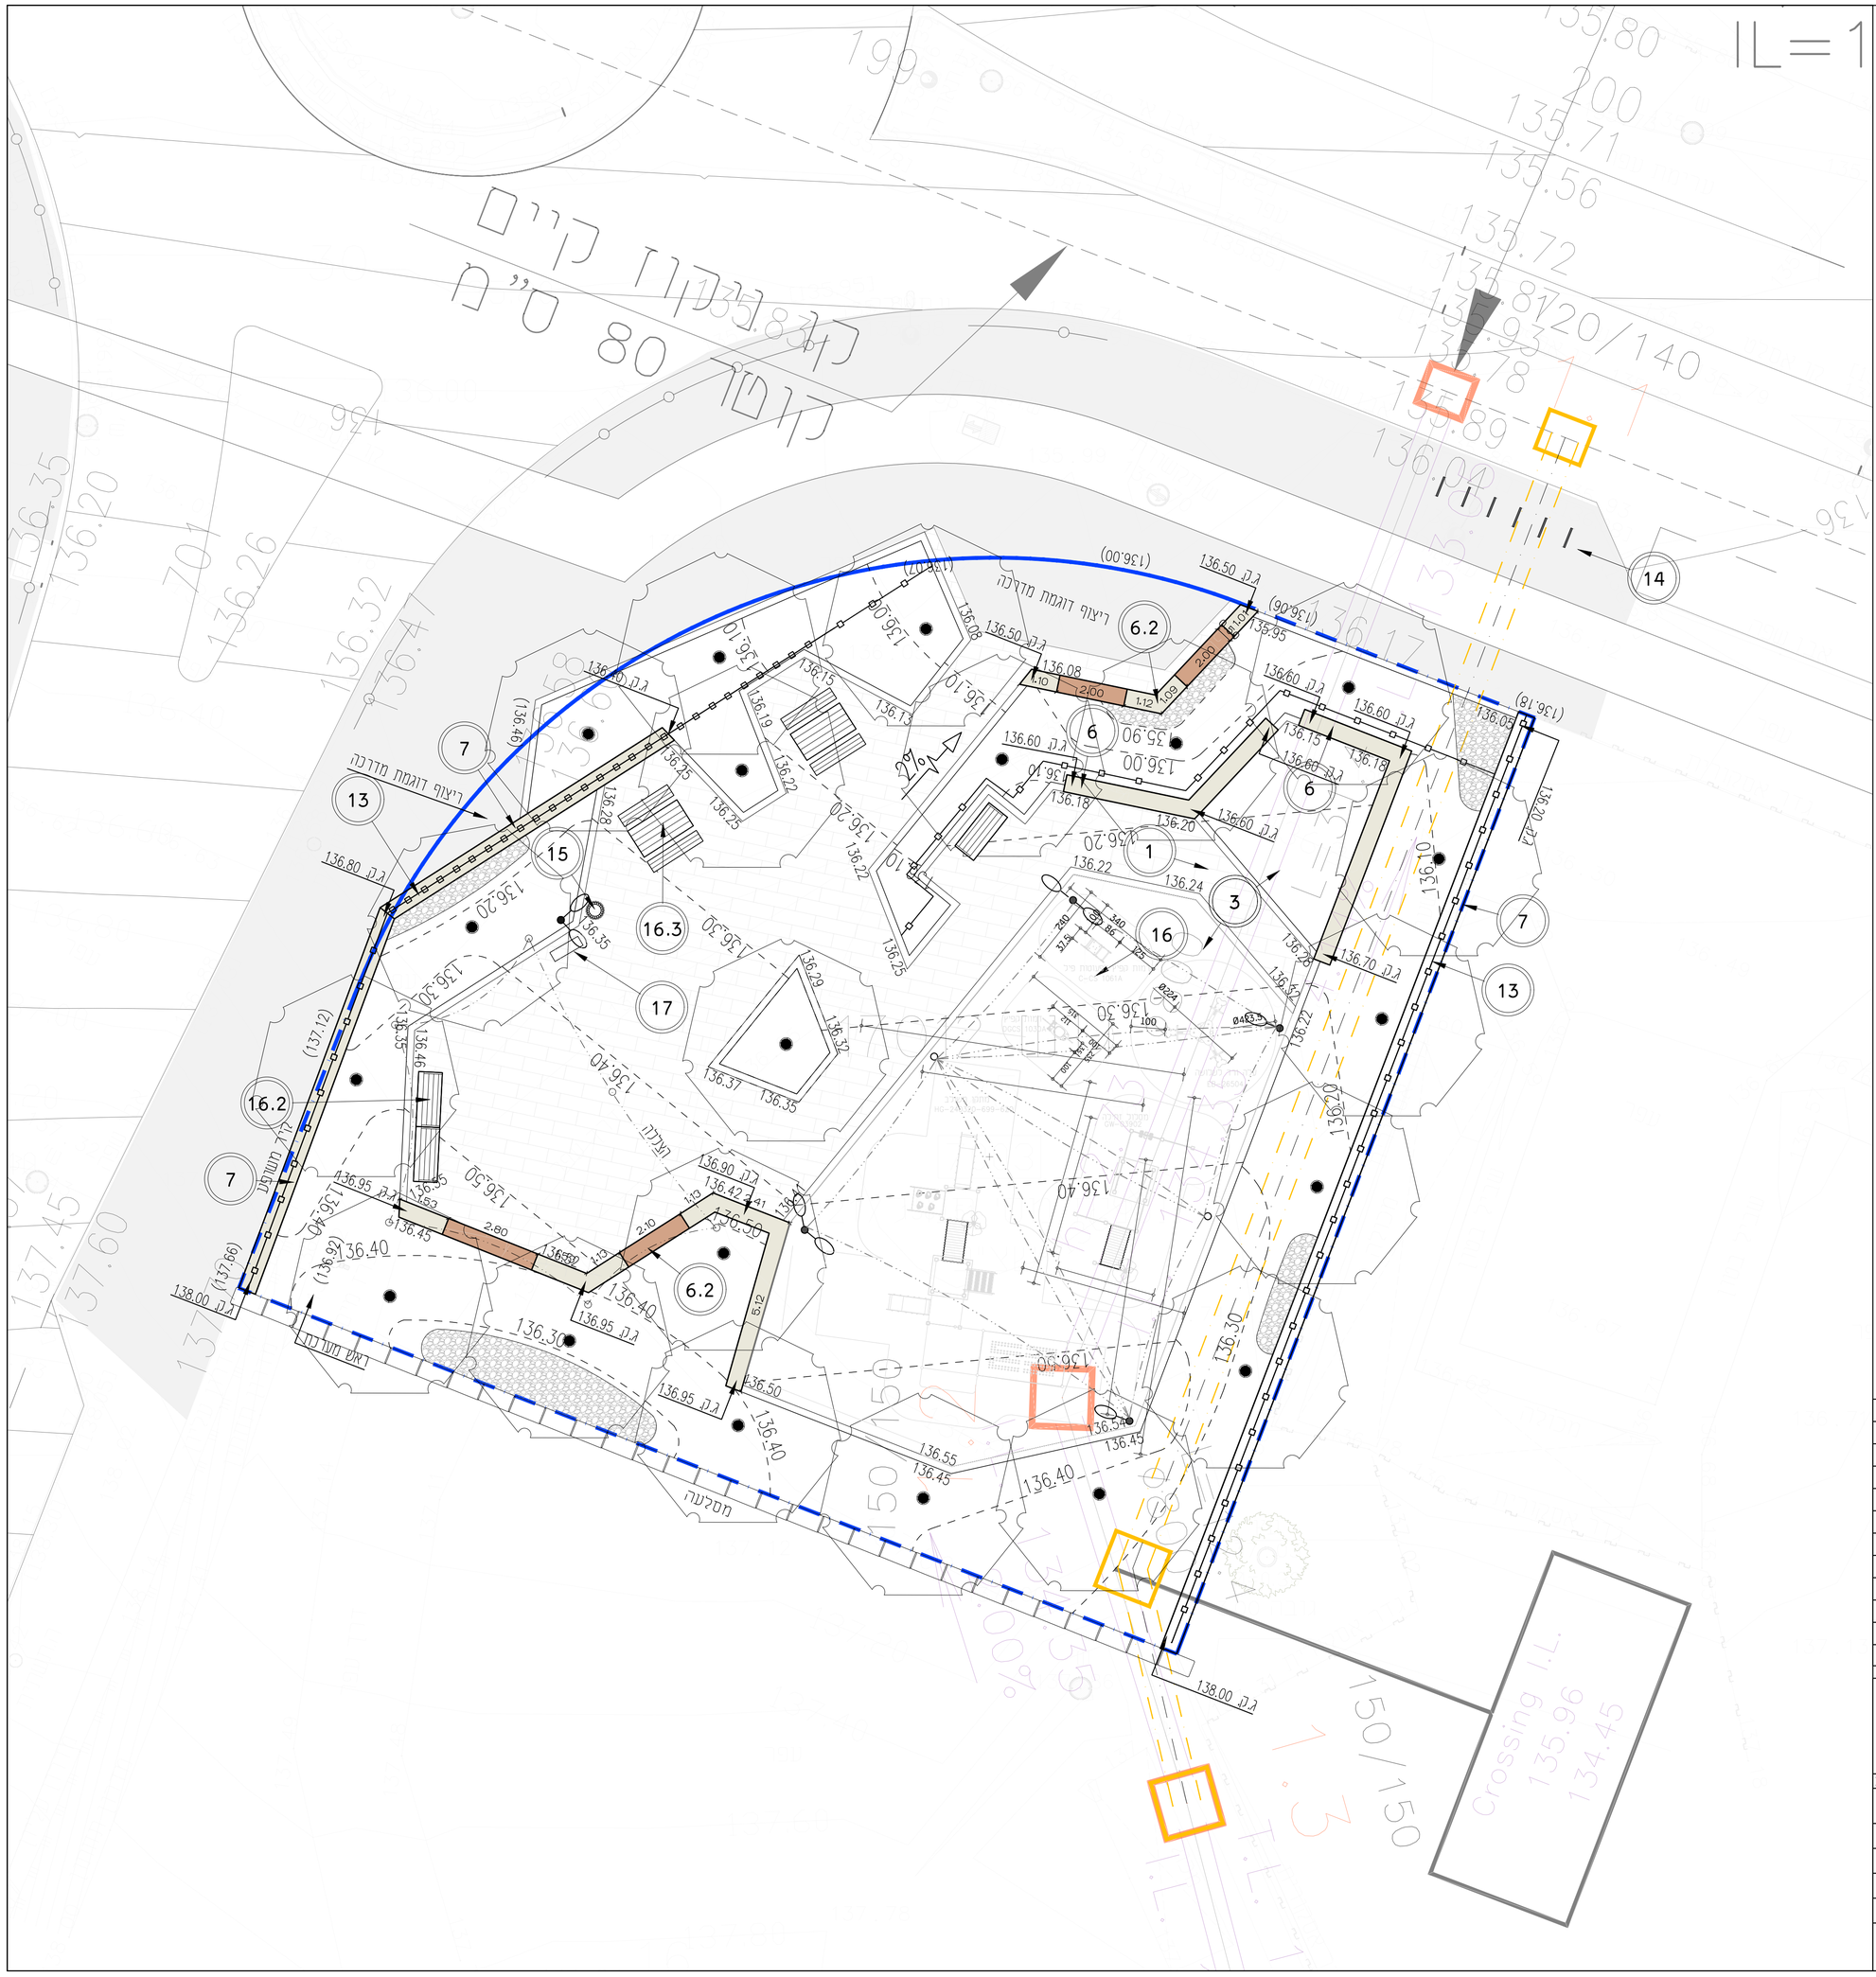

מקרא

- גבול מגרש
- גובה מתוכנן (136.00)
- גובה קיים (137.00)
- סימון פרט (1)
- שיפוע (2%)
- גובה קיר (111.40 ג.ק)
- אבן גן
- קיר מתוכנן
- אבן תעלה
- מדרגות (137.40 / 136.95)
- עמוד תאורה
- גדר
- ברזיה
- ספסל
- מערכת ישיבה
- אלמנט ישיבה
- טריבונה
- הצללה
- פרגולה
- ריצוף
- עץ מתוכנן
- ברזייה
- אשפתון

מהדורה	תאריך	עדכונים
2	22.10.25	שלד גבהים וסימון פרטים
1	19.8.2025	שינוי סטטוס לביצוע

תפוצה	תאריך	קובץ	תאריך	קובץ	תאריך	קובץ	תאריך	קובץ	תאריך	קובץ
ניהול פרויקט עובדי איתם	19.8.25	DWG PDF	22.10.25	DWG PDF						

שריג וקסמן אדריכלות נוף בע"מ
הברזל 24, רמת החייל, תל אביב
office@g-sarig.co.il | 03-6488585
g-sarig.co.il

SARIG VAXMAN
LANDSCAPES FOR PEOPLE

לביצוע	למכרז	לעיון
●	○	○

מהדורה 1

קנה מידה 1:100

תכנן

תאריך 19.8.2025

המבצע אחראי לבדיקת המידות
ולהתאמתן במקום ועליו להודיע
למתכנן על כל סטות או אי התאמה
אין לקבוע מידות על ידי מדידה בשרטוט

שם הפרויקט

עפולה הצעירה
שצ"פים שלב ב'

תוכן הגיליון

שצ"פ 7003
תכנית שלד וגבהים

מס' גיליון **1**

7003