כביש מסי 4

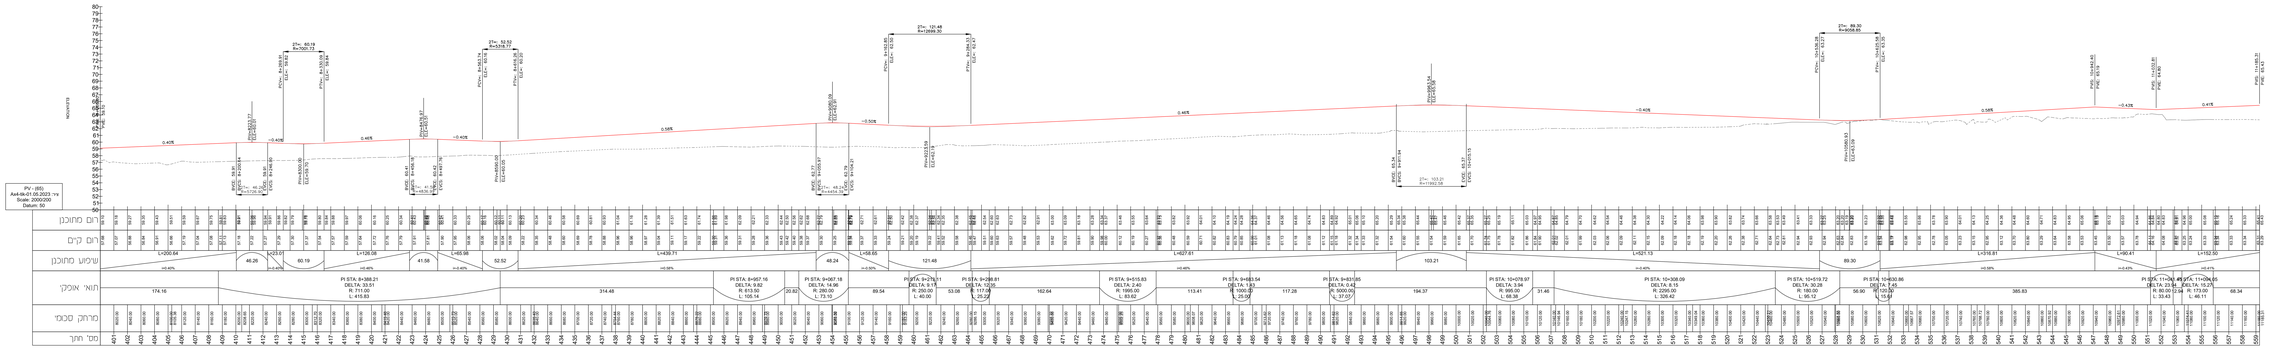

רחי הבנים

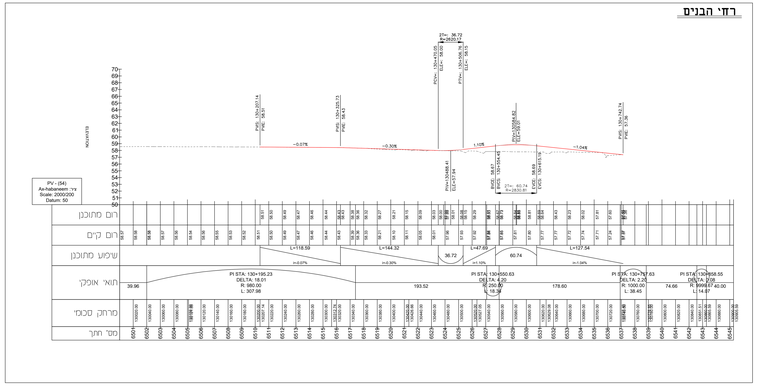

הערות:

הוכן עבור:

עיריית עפולה

בשיר קנדלאפט בע"מ יבדקה אבו מדיק מהנדסים
רח' הנרייטה סולד 4 , ת.ד. 7190 , מיקוד 3190500 , טל' 04-6408700 , פקס' 04-6408701
E-mail: bashiret@bashiret.co.il

פרויקט:

תמ"ל 1056

שם התכנית:

תוכנית ראוי לבניה
כבישים מס' 4
ורחוב הבנים

מהנדס:							