
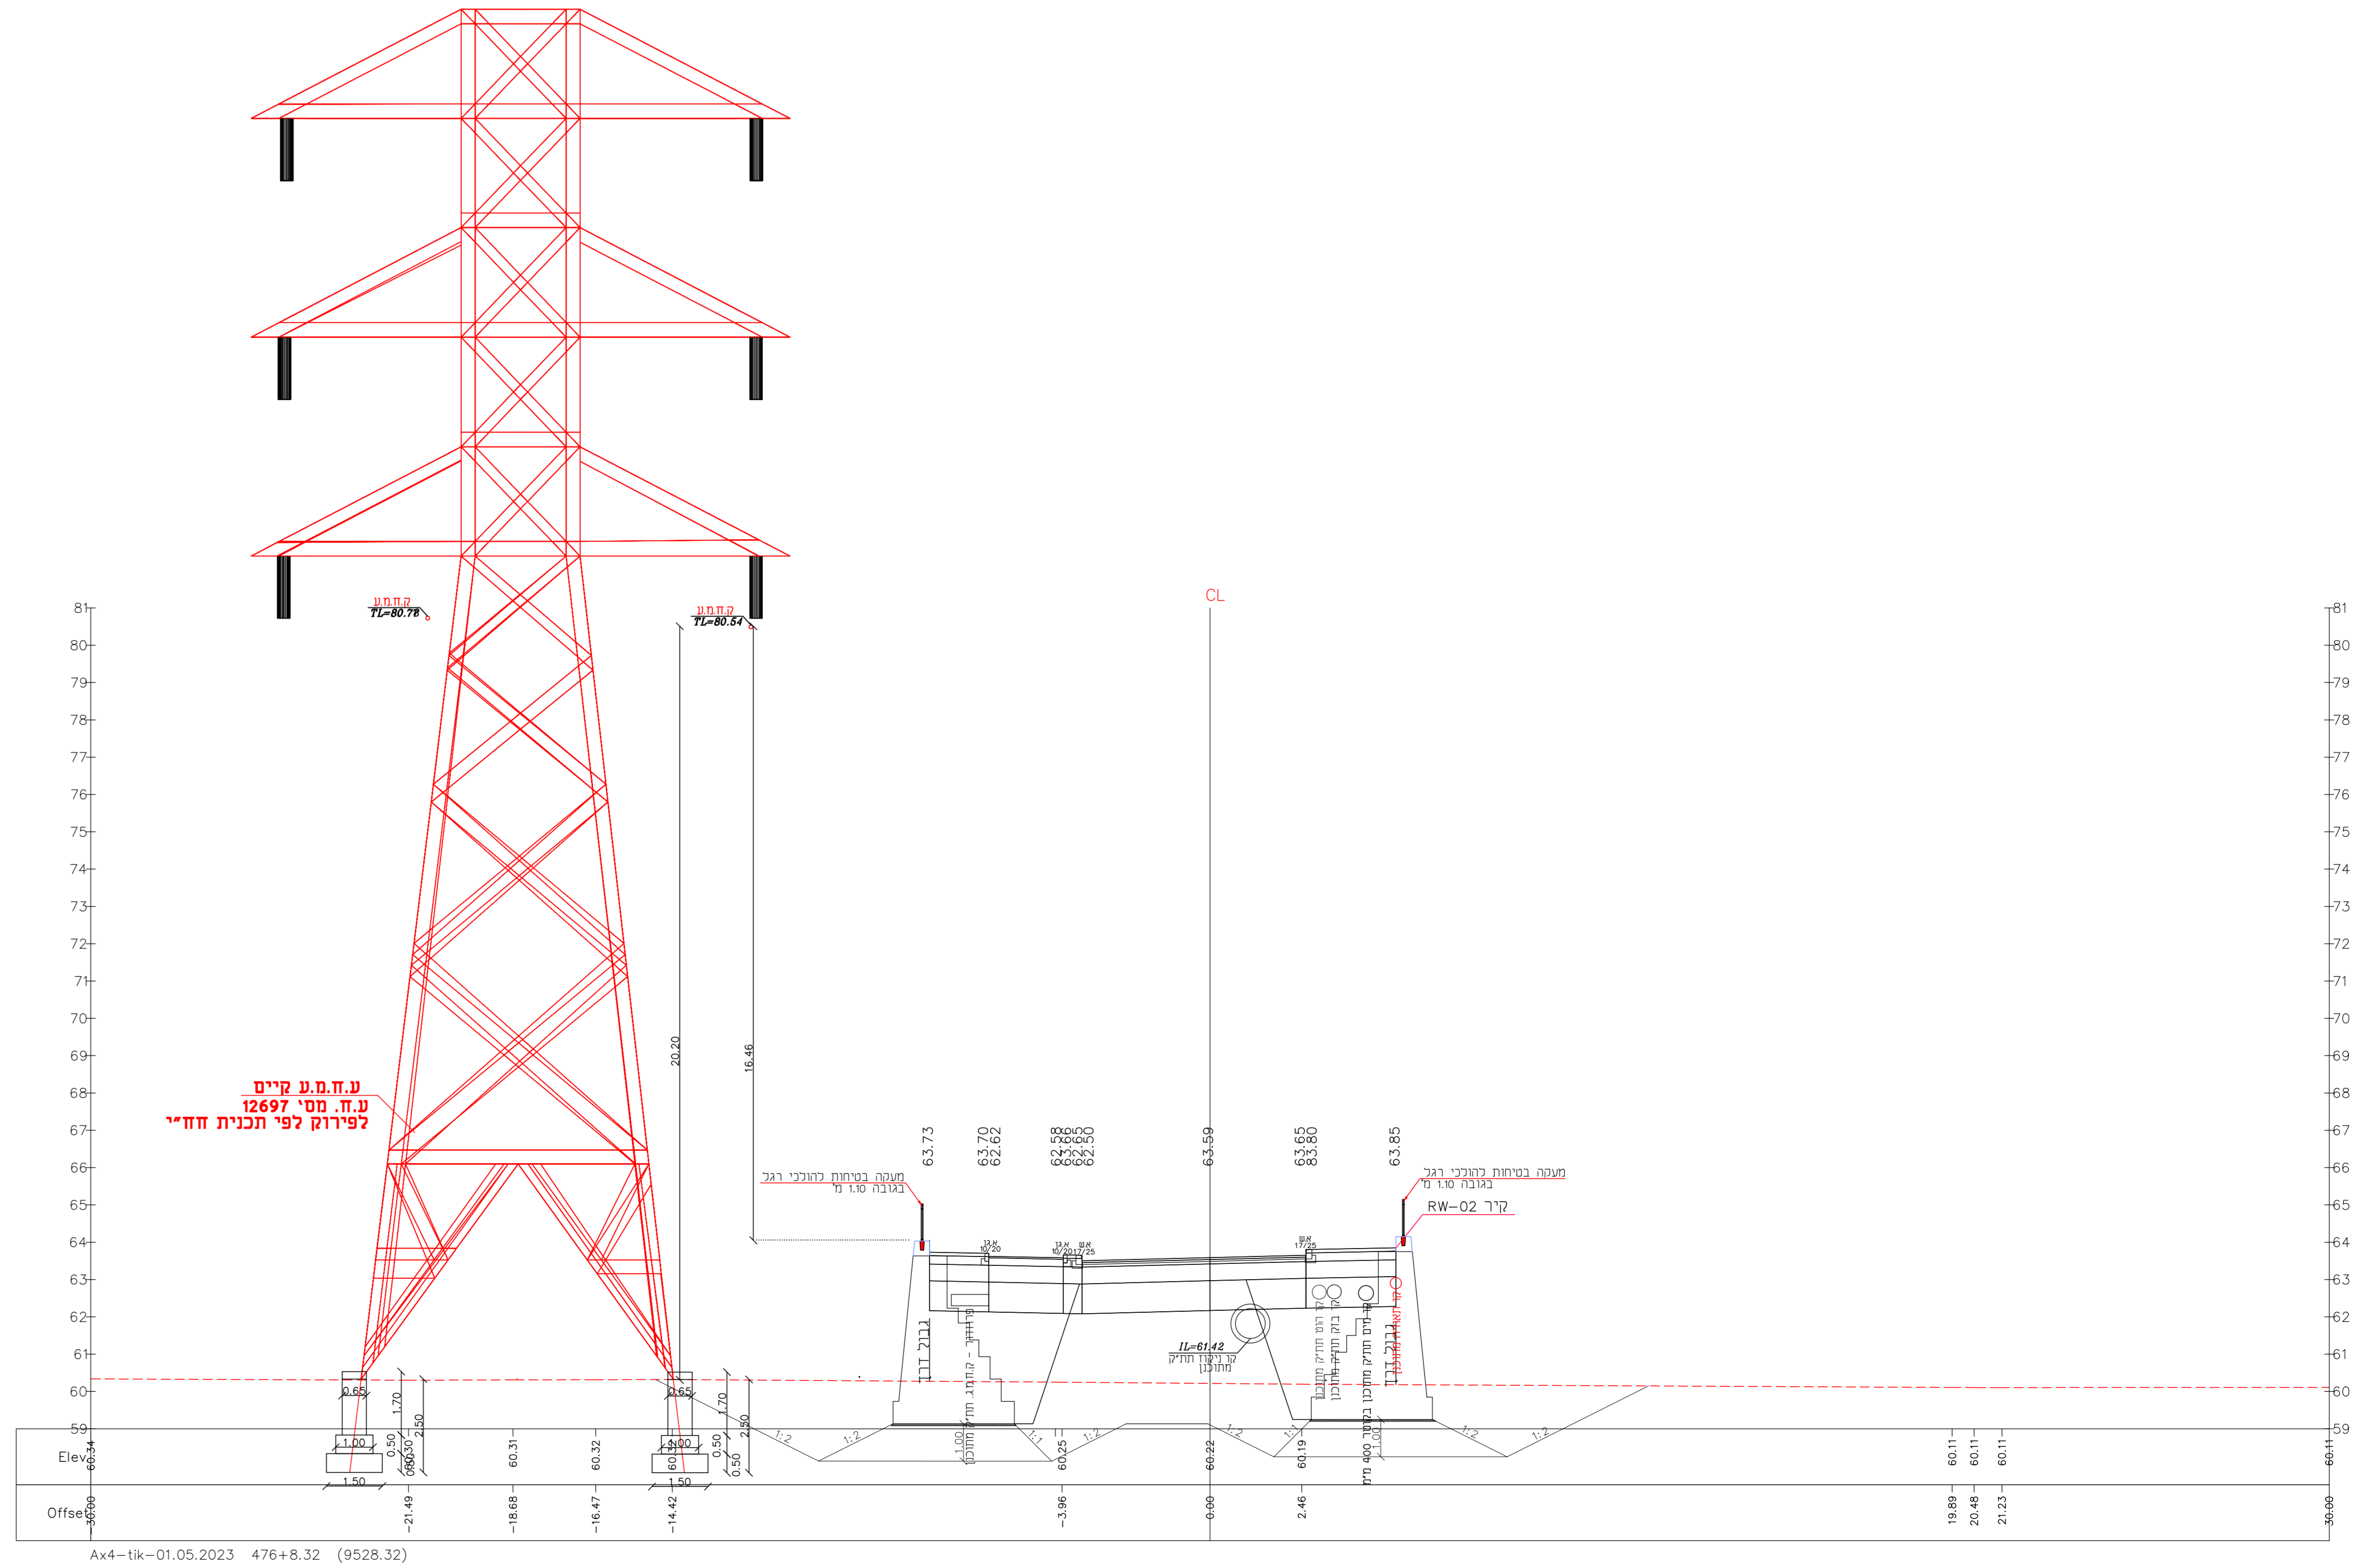
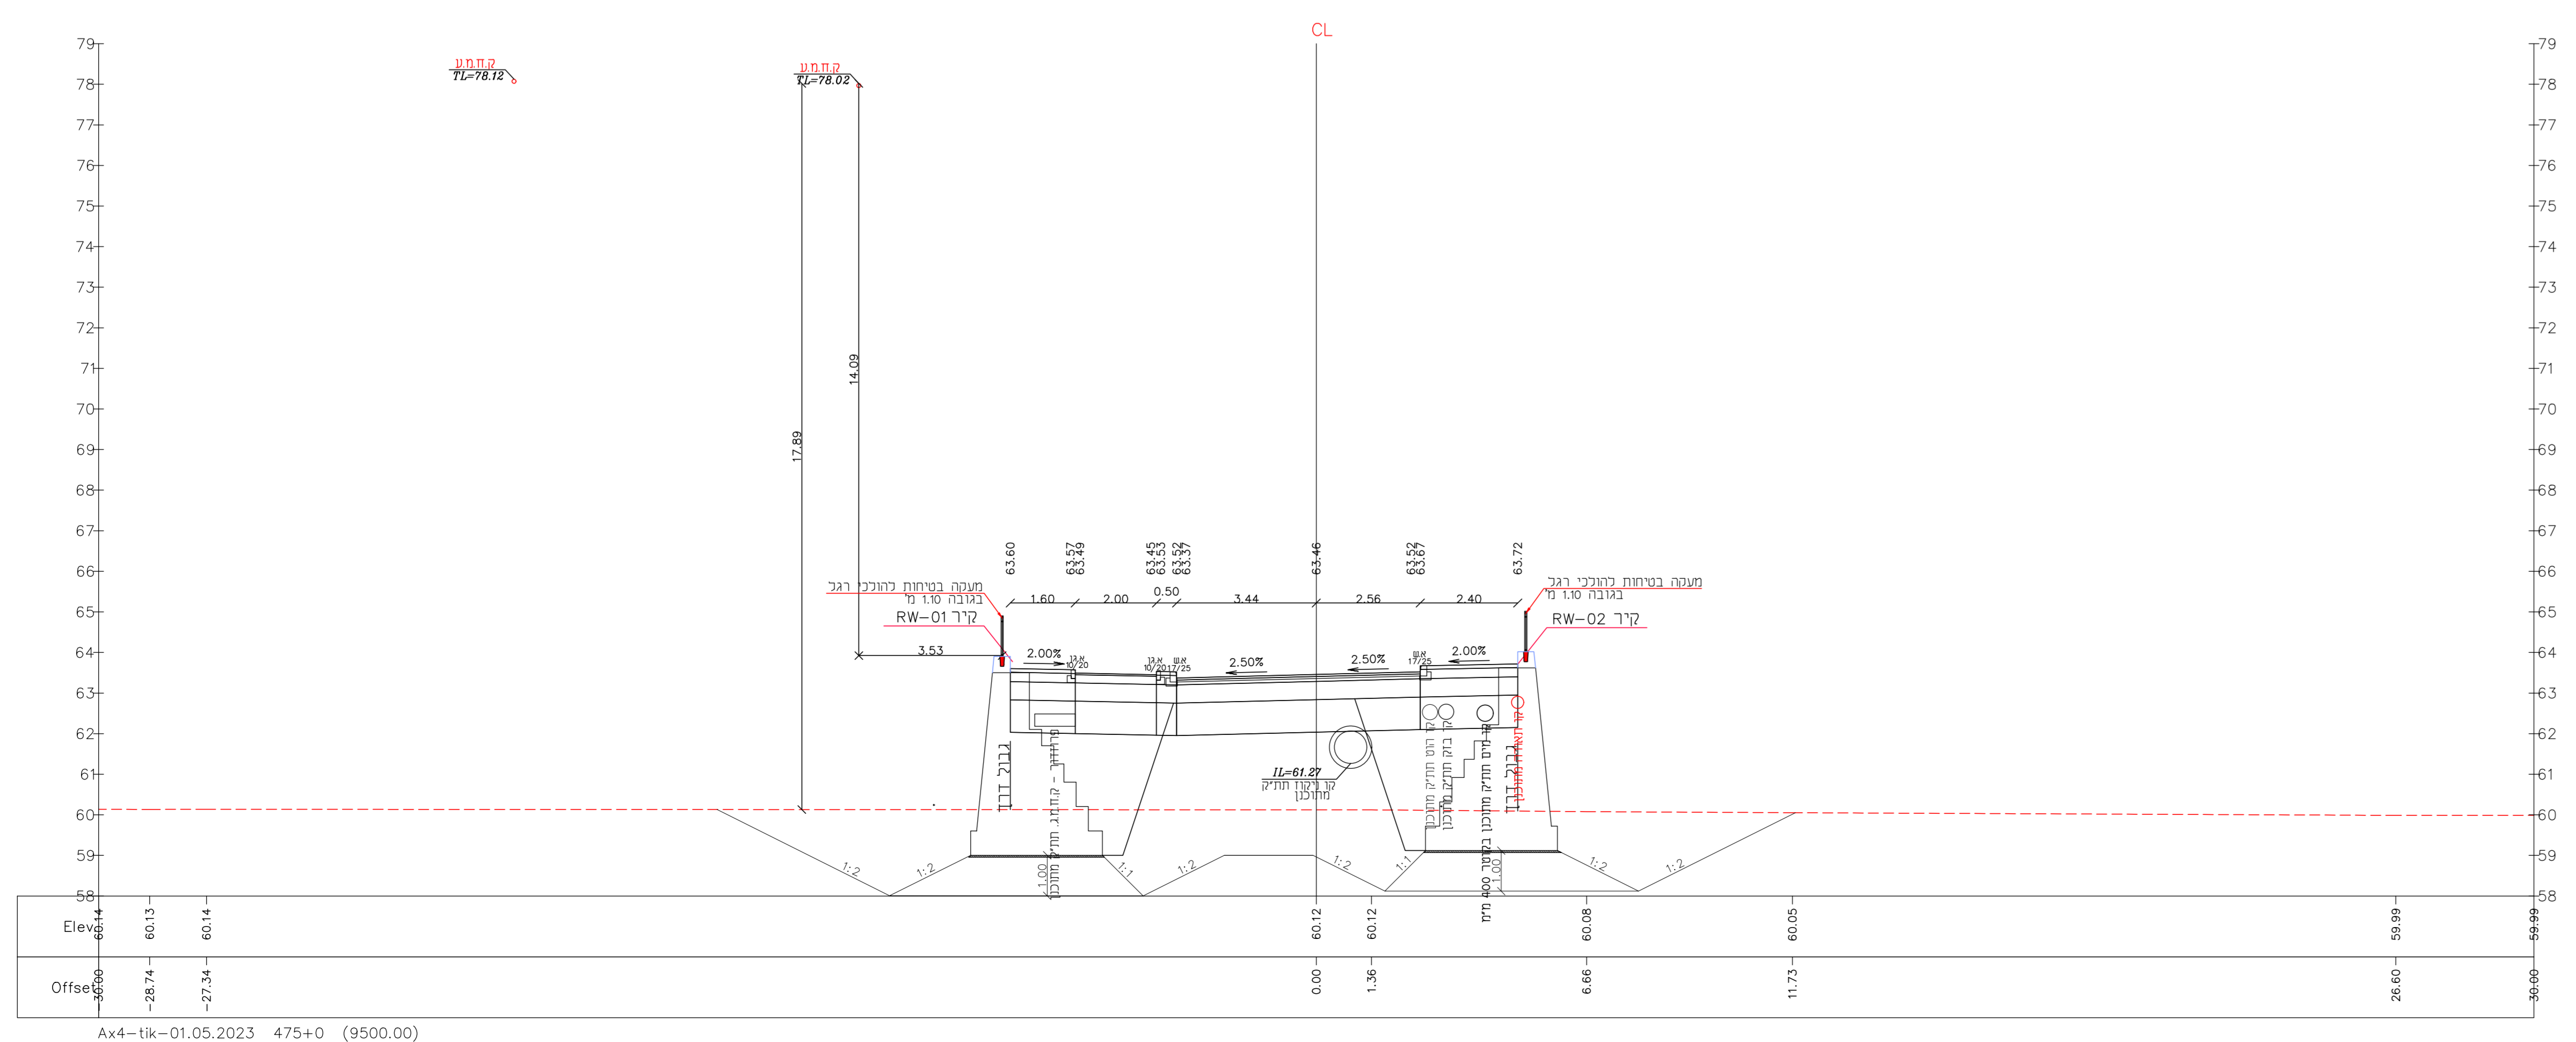
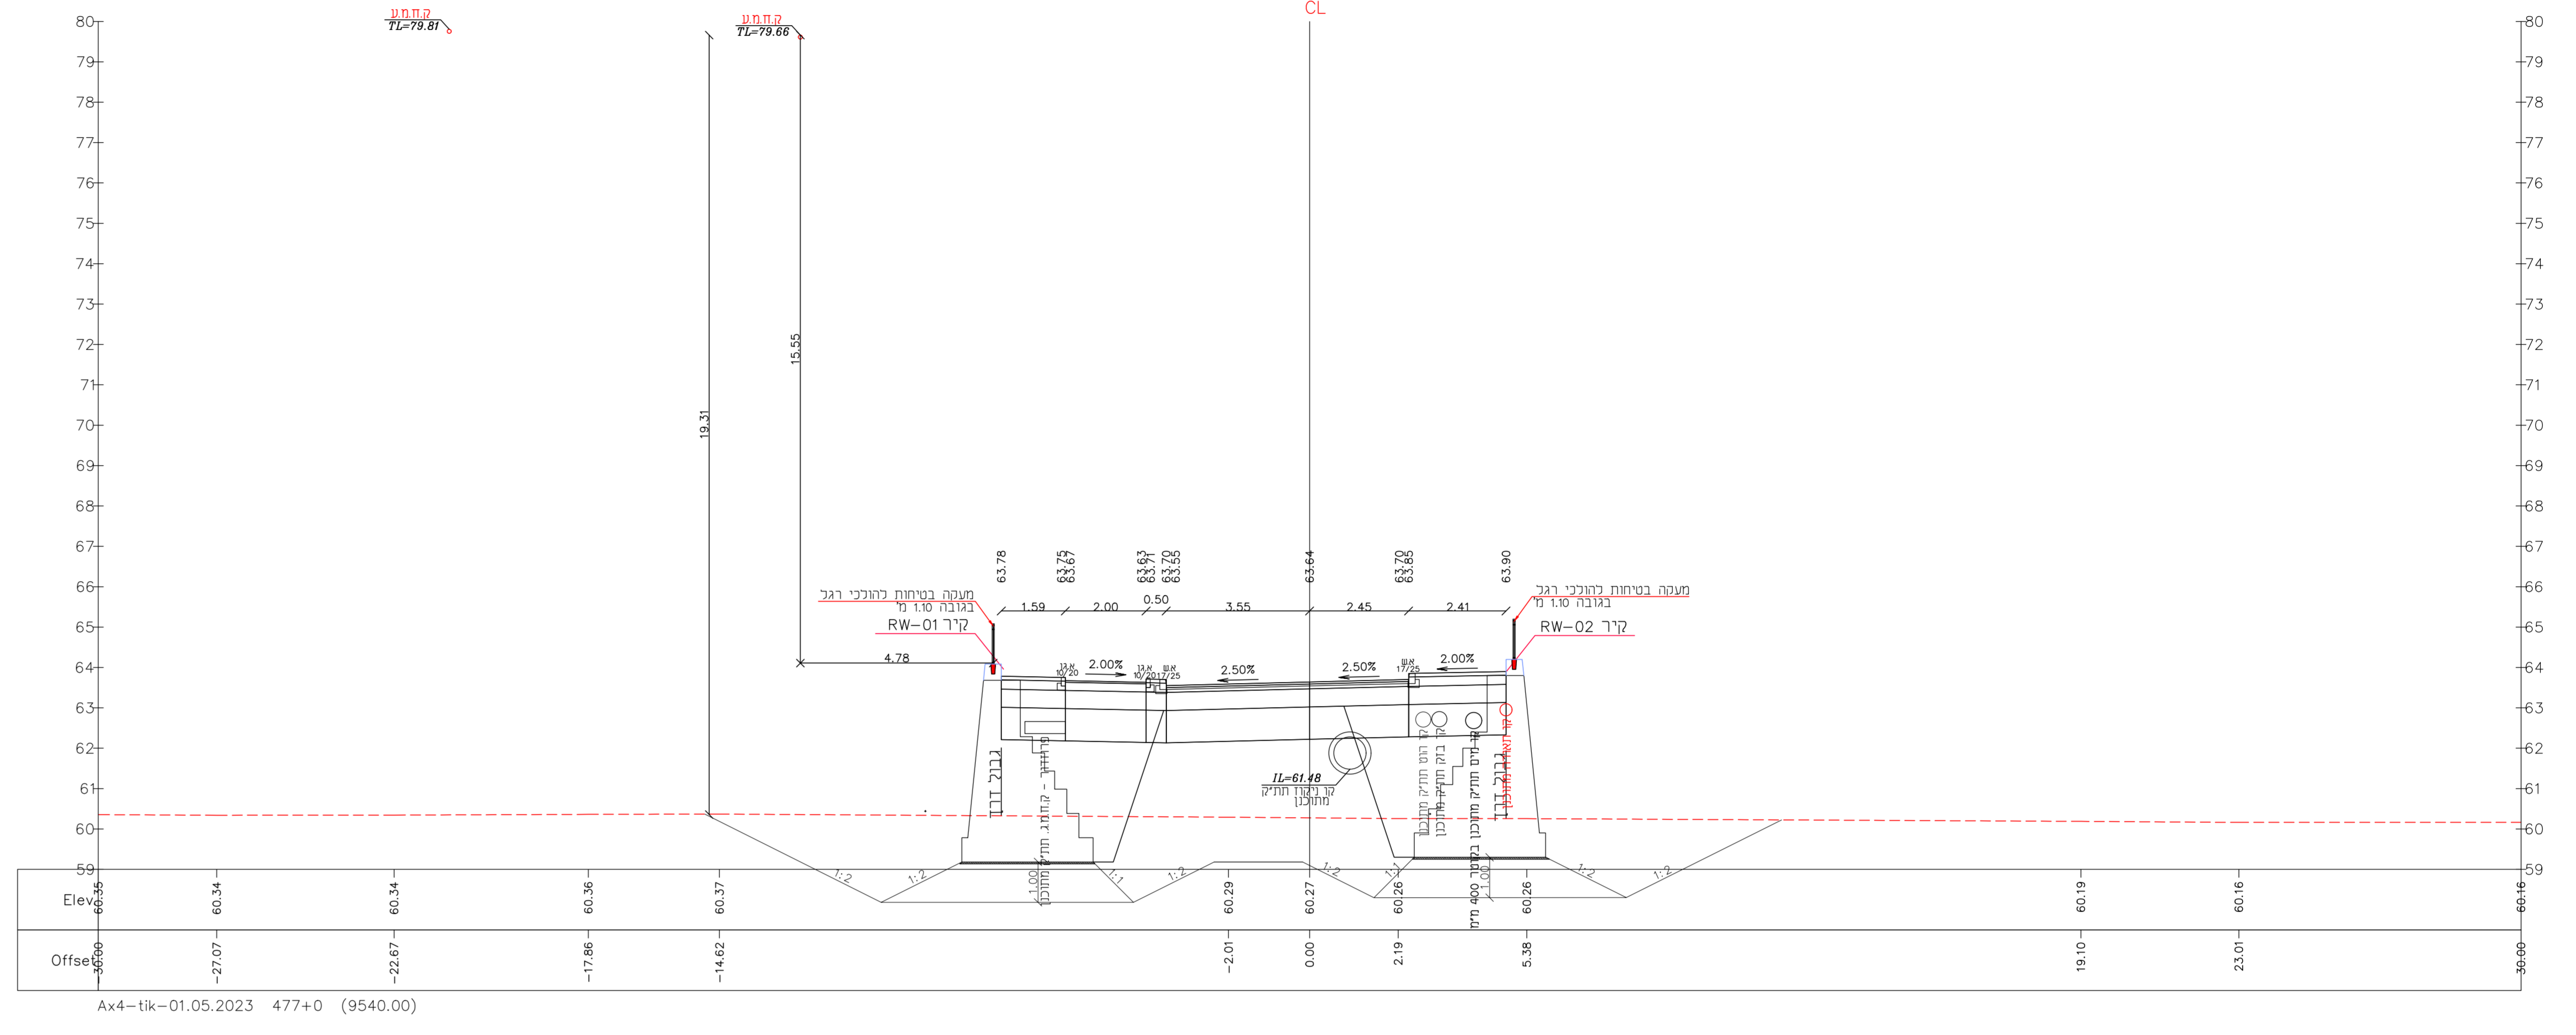


התוכנית מתייחסת לתכנון מלא  
 התוכנית אינן מעודכנות למכרז זה, אלמנטים מבוצעים יהיו לפי תוכנית תנועה העונות  
 הנחיות לביצוע יתנו ע"י המפקח ומנהיפ

מחננה: חירי זמר עובד / אסמח"א / יום הערוב / איש  
 כל המידע שצו"ר נשתייך - חשבו"ת וסיכומי חשיבות תלויים בלבד  
 אין תשלום על עבודה זו ויש להתייער עם מנהל הפרויקט

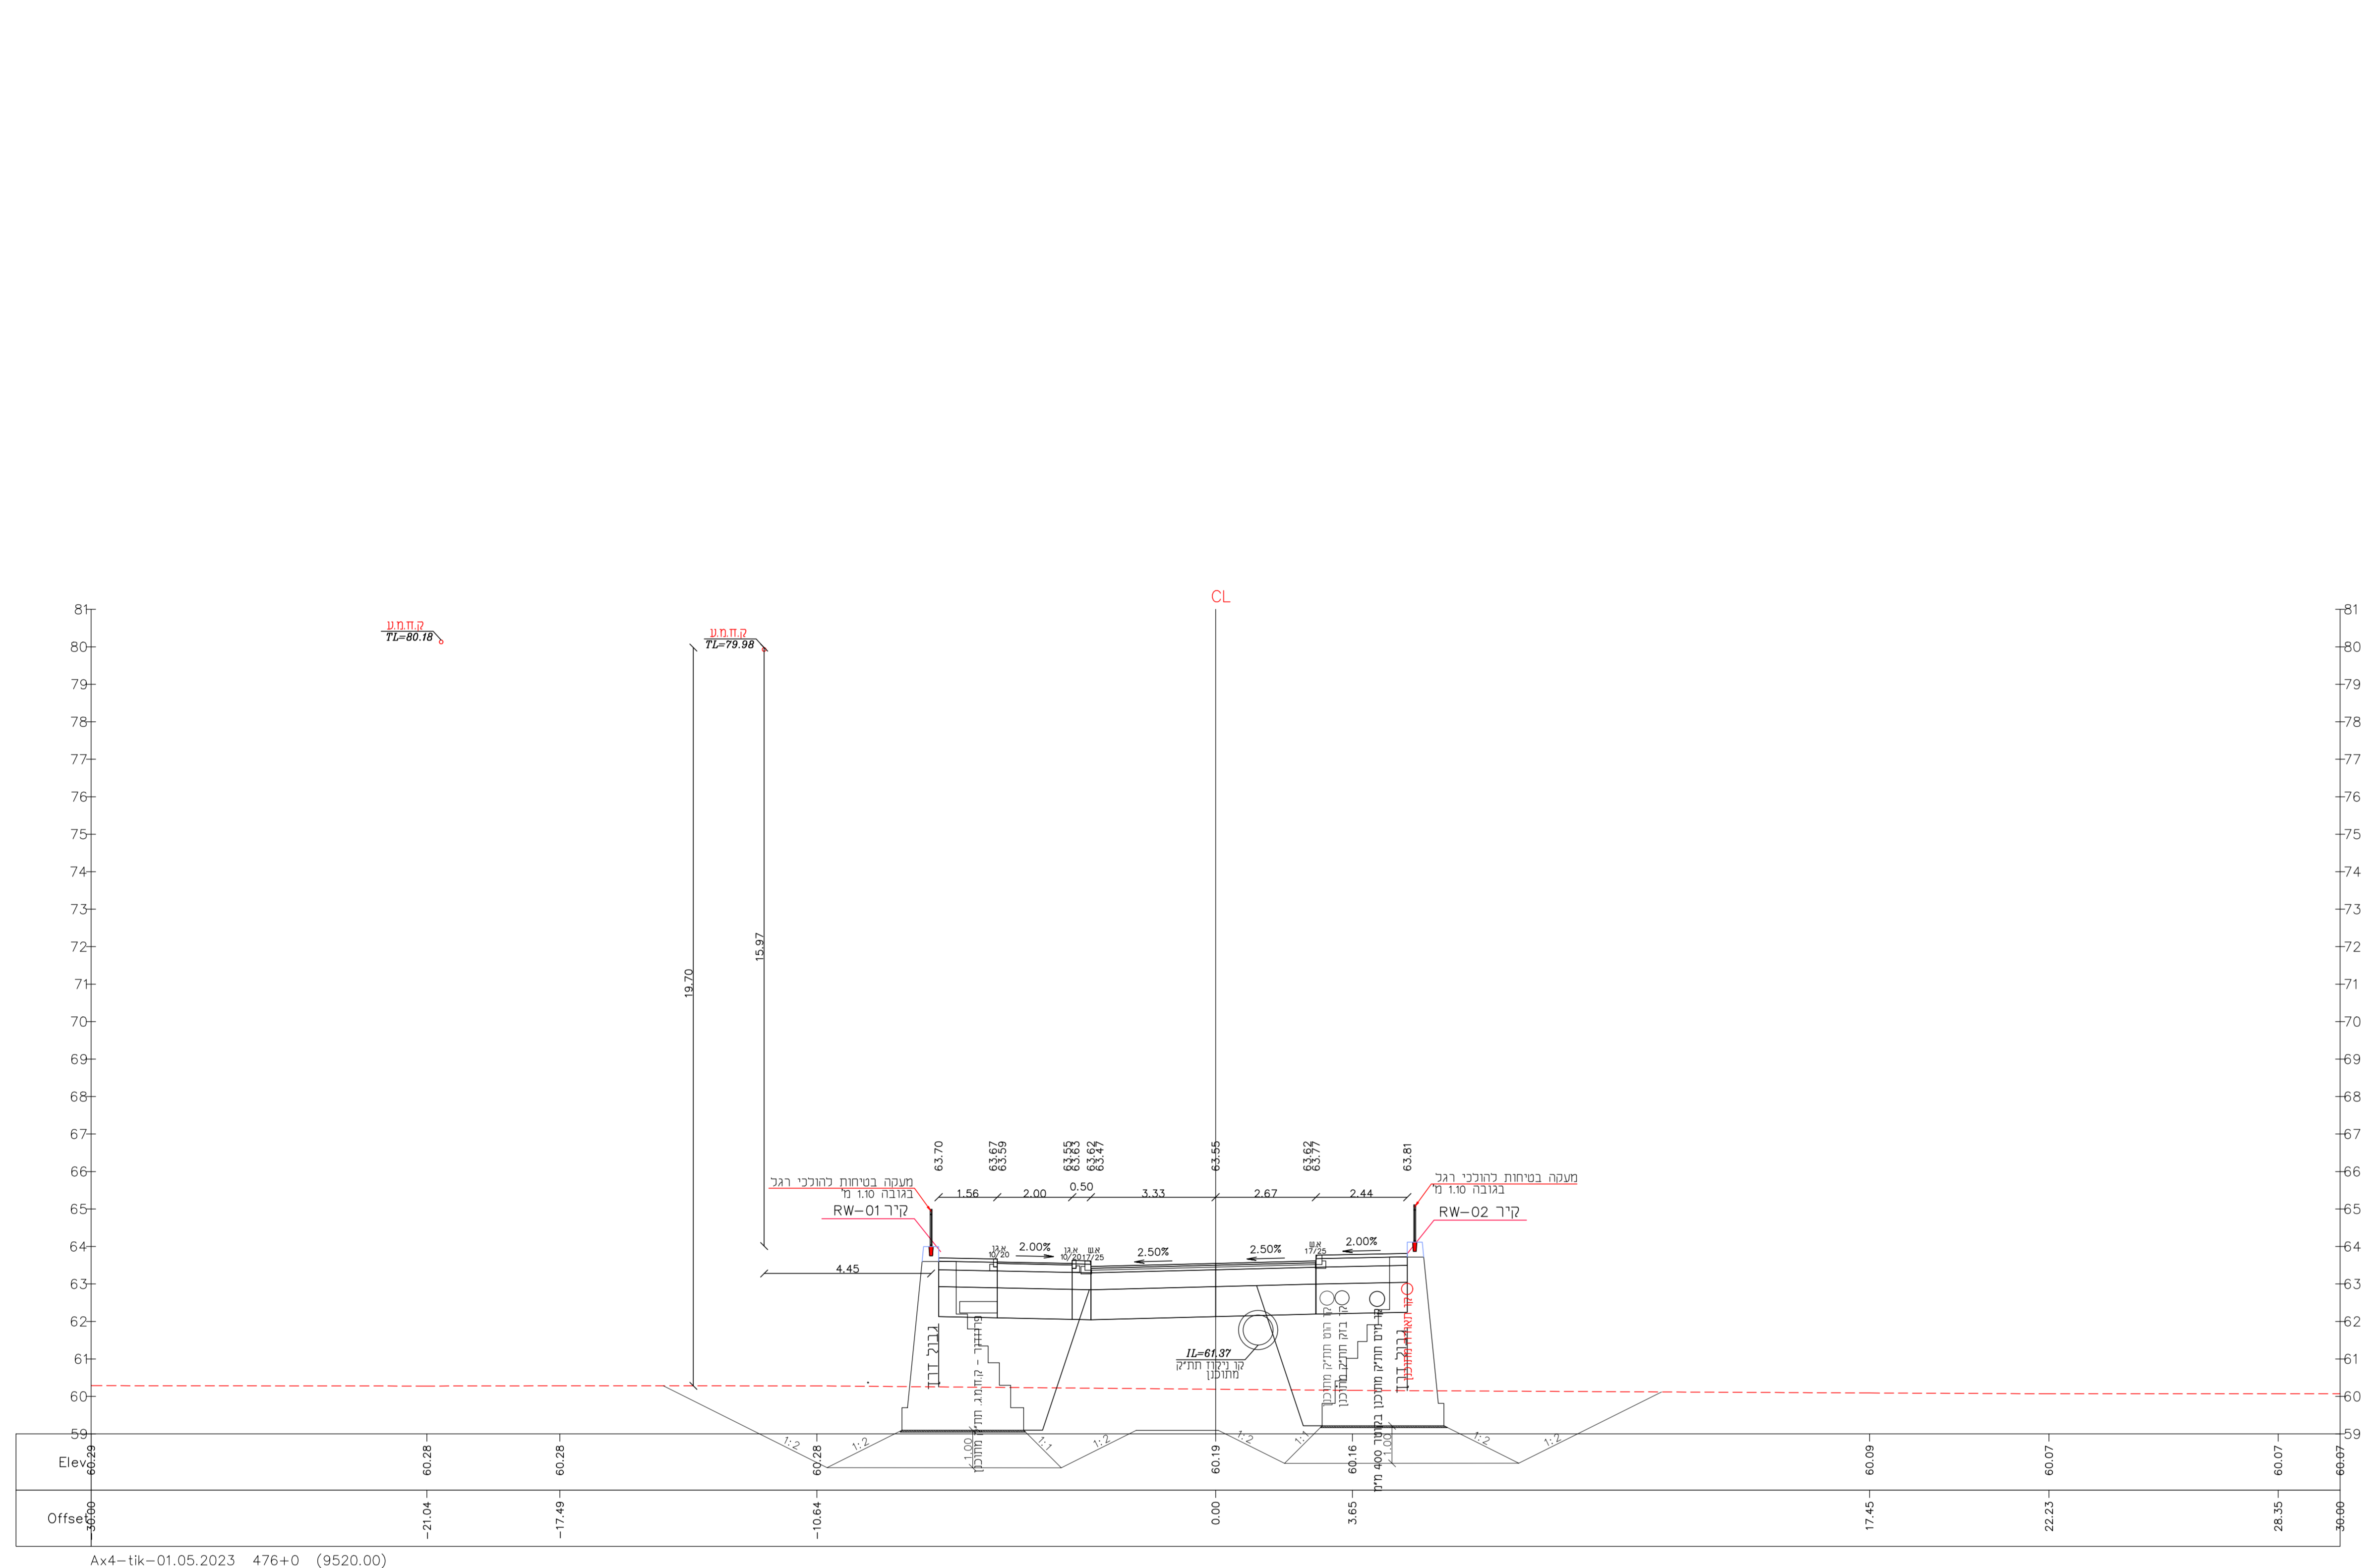

**עיריית עפולה**

**בשר עבדאלאזק בע"מ**  
 הנדסה ואדריכלות חדידות  
 כלכלית, יעילה, ירידה, יעילות, יעילות, יעילות  
 04-6575666 | דוד קרניאל | 04-6575666  
 E-mail: bashsheer@bashsheer.co.il

**אזיט מובאות נלכות-תמ"ל 1056**

שם התכנית: **חז"מ לרוחב כבישים**  
 כביש מס' 4

תאריך: 24.10.2023  
 ר"מ: ד"ר אריאל  
 משרד: 89.06.2023  
 מס: 50  
 מס פרטים: אפ-85-א

מט: 5:10  
 1:100 / 1000