
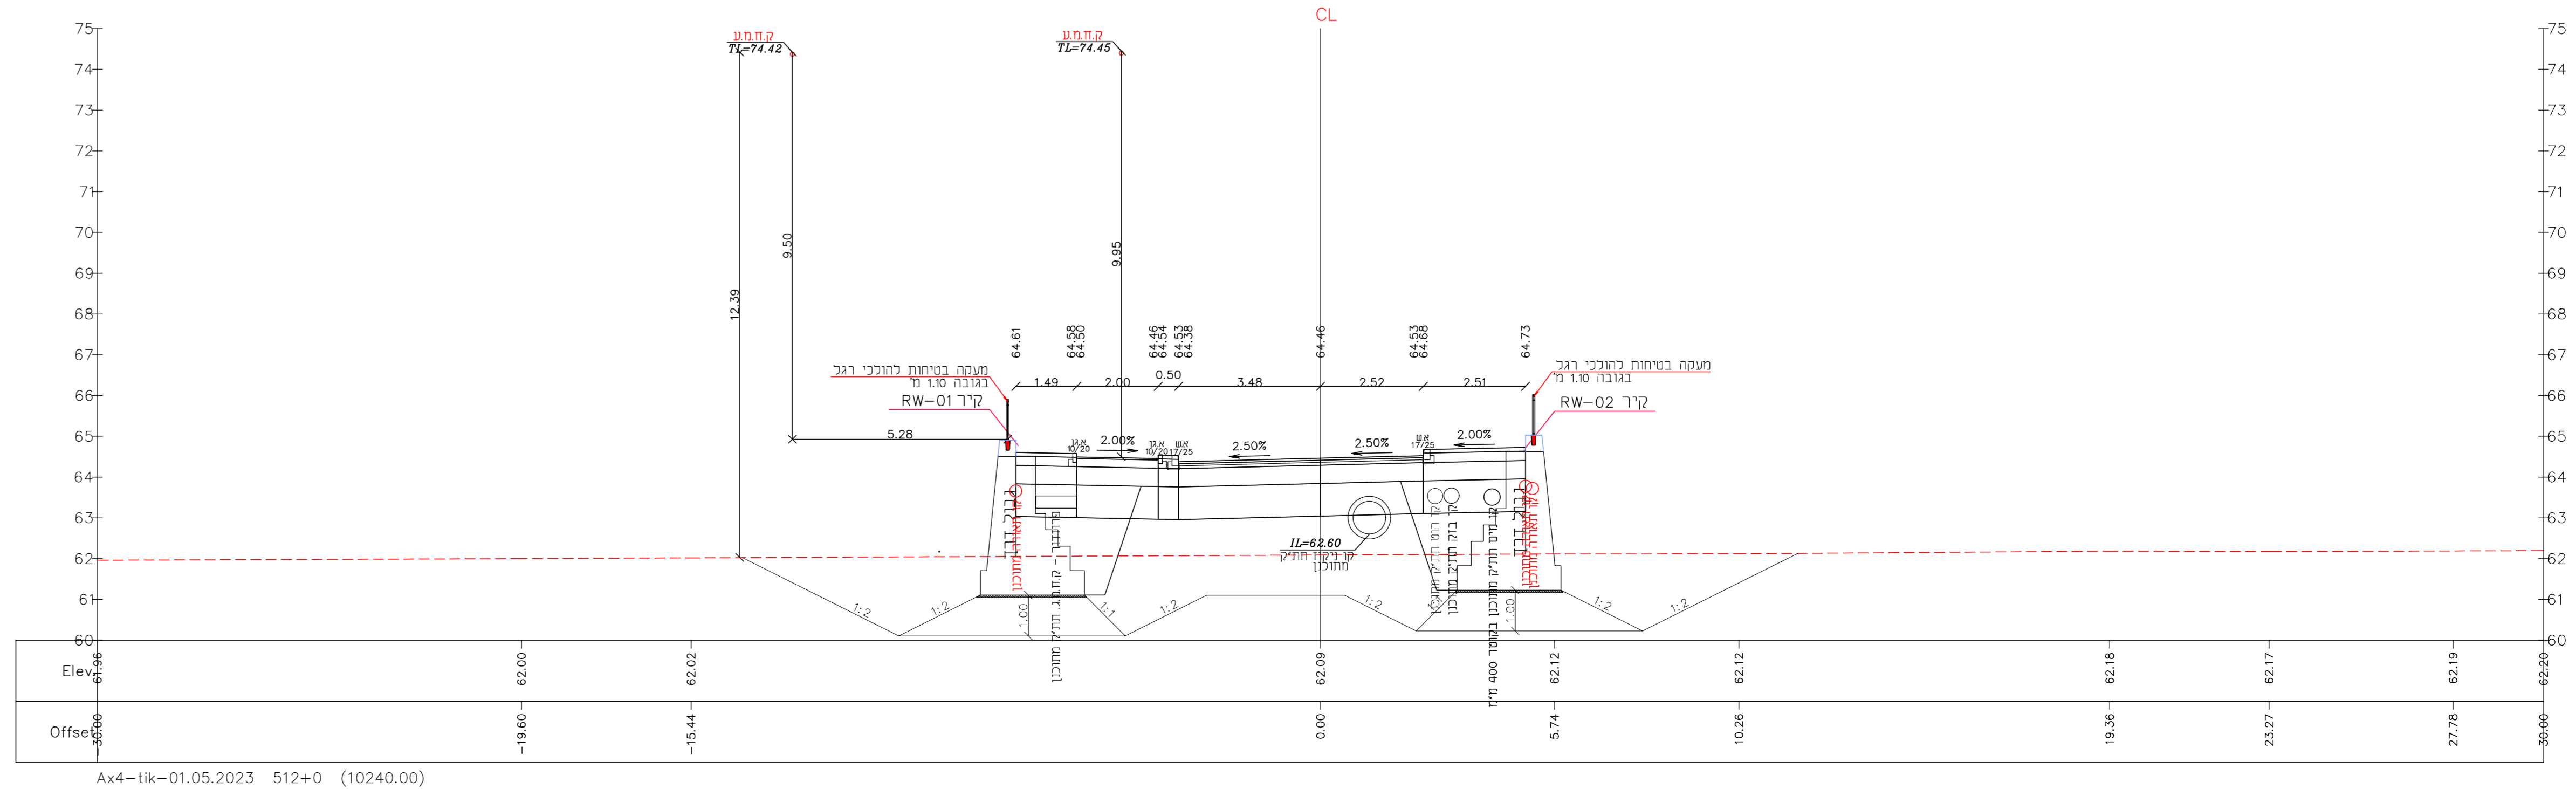
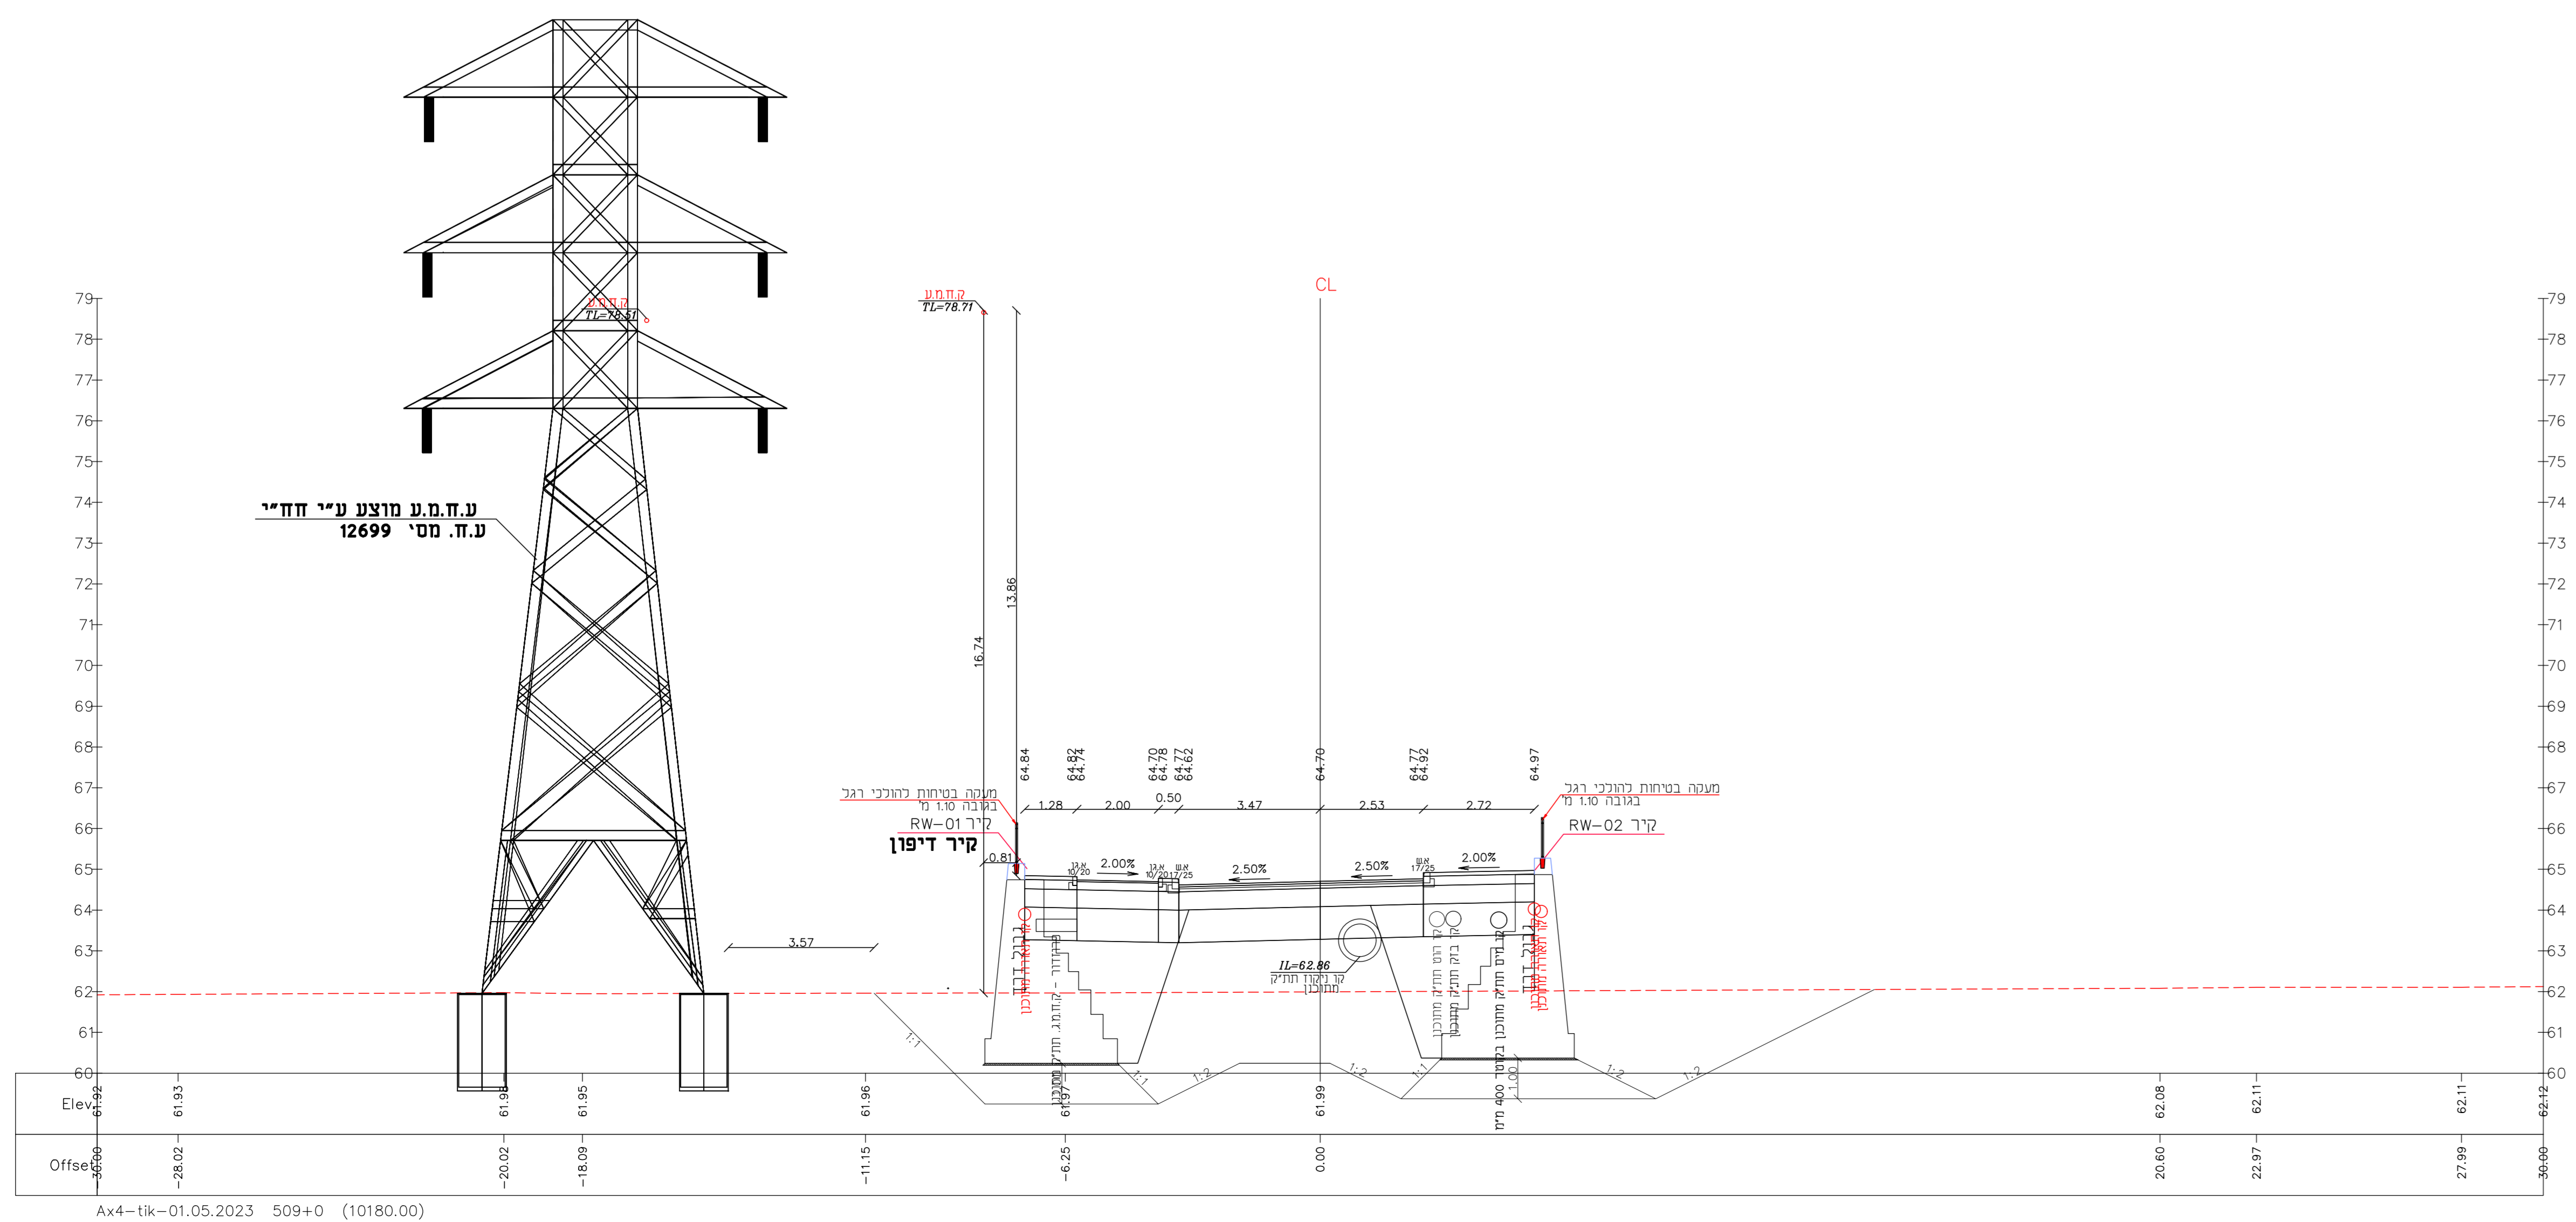
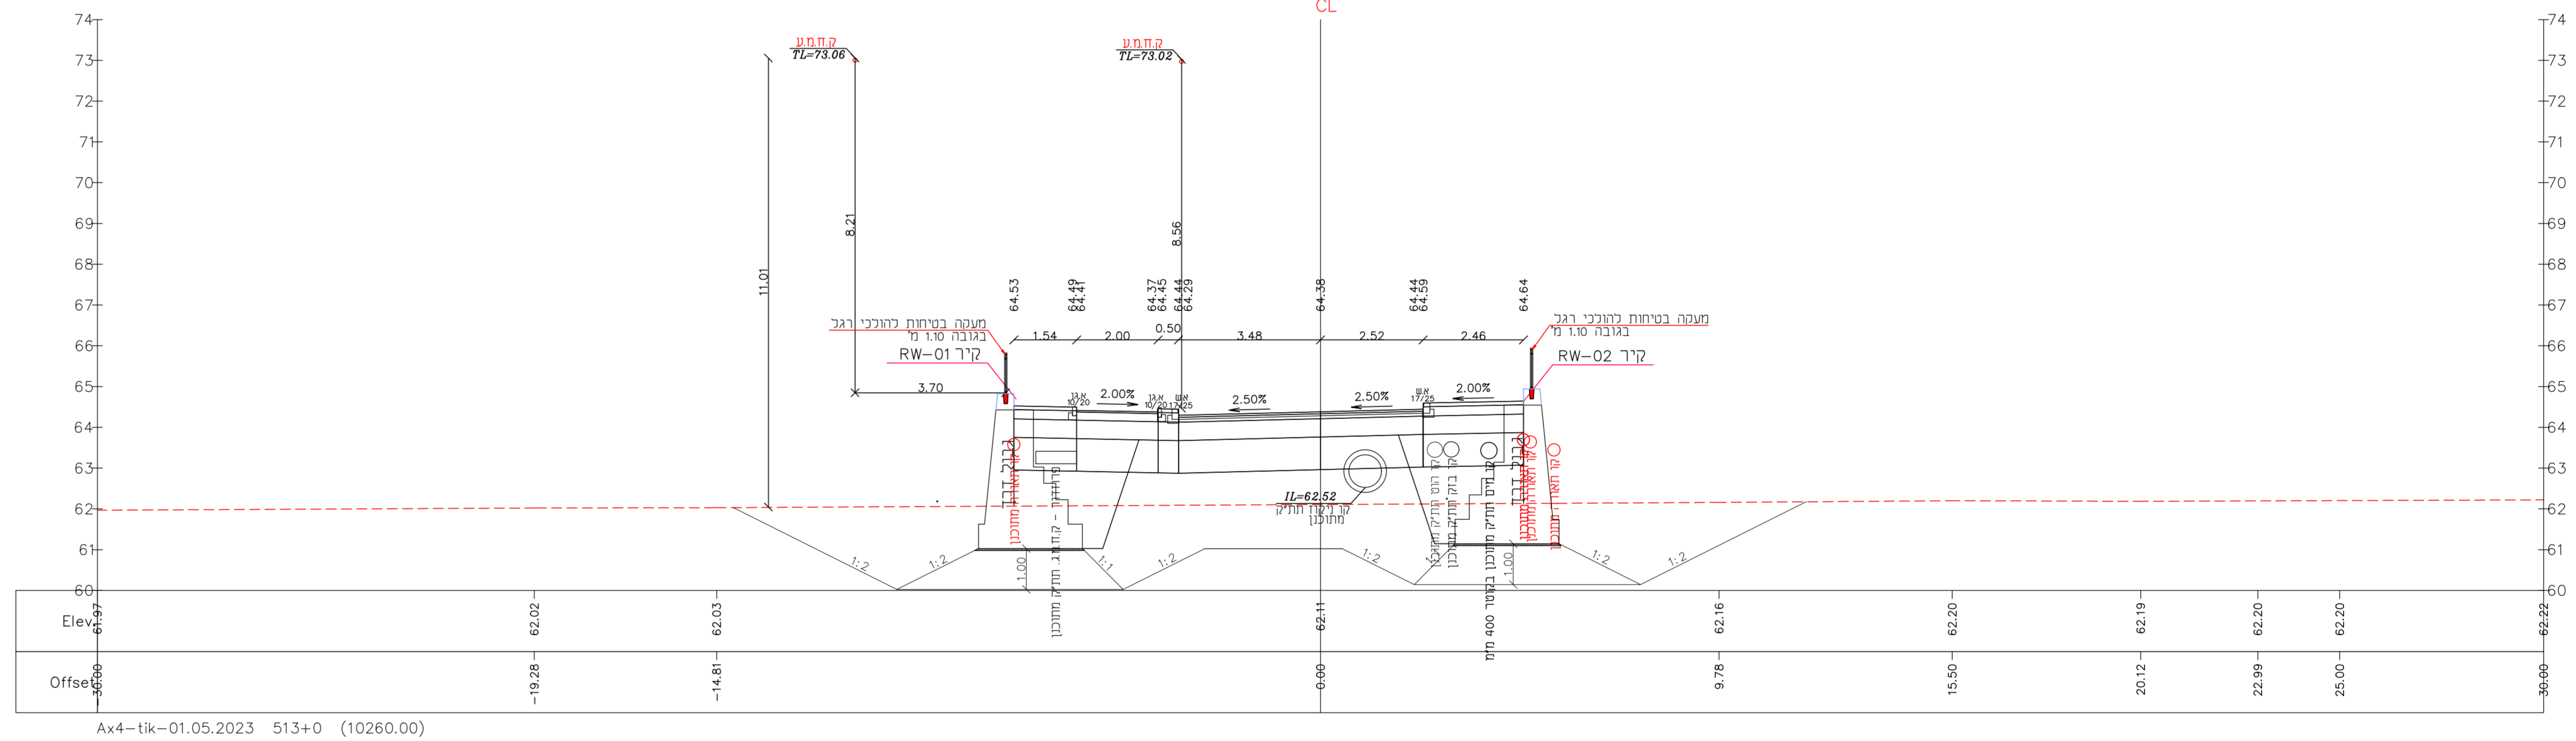
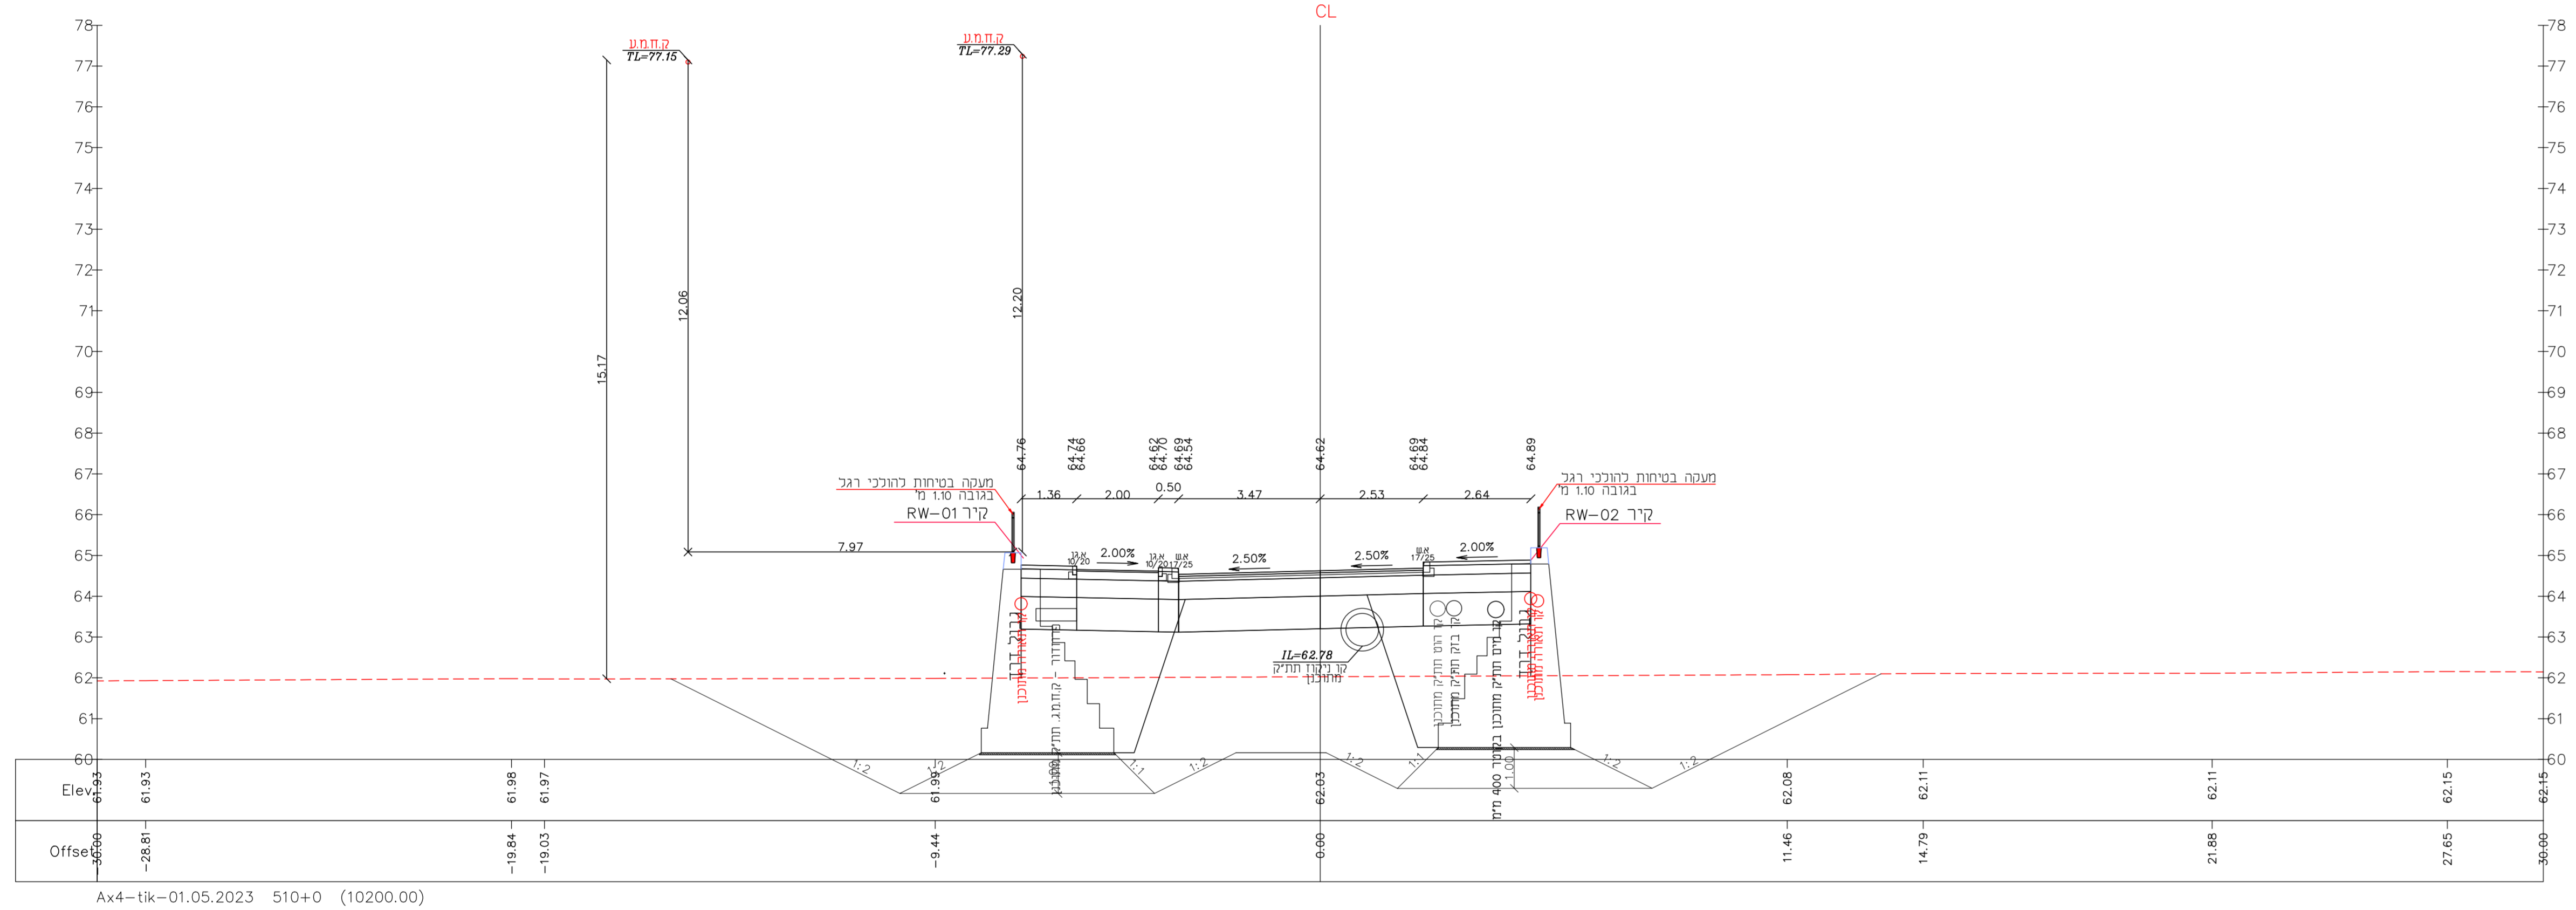
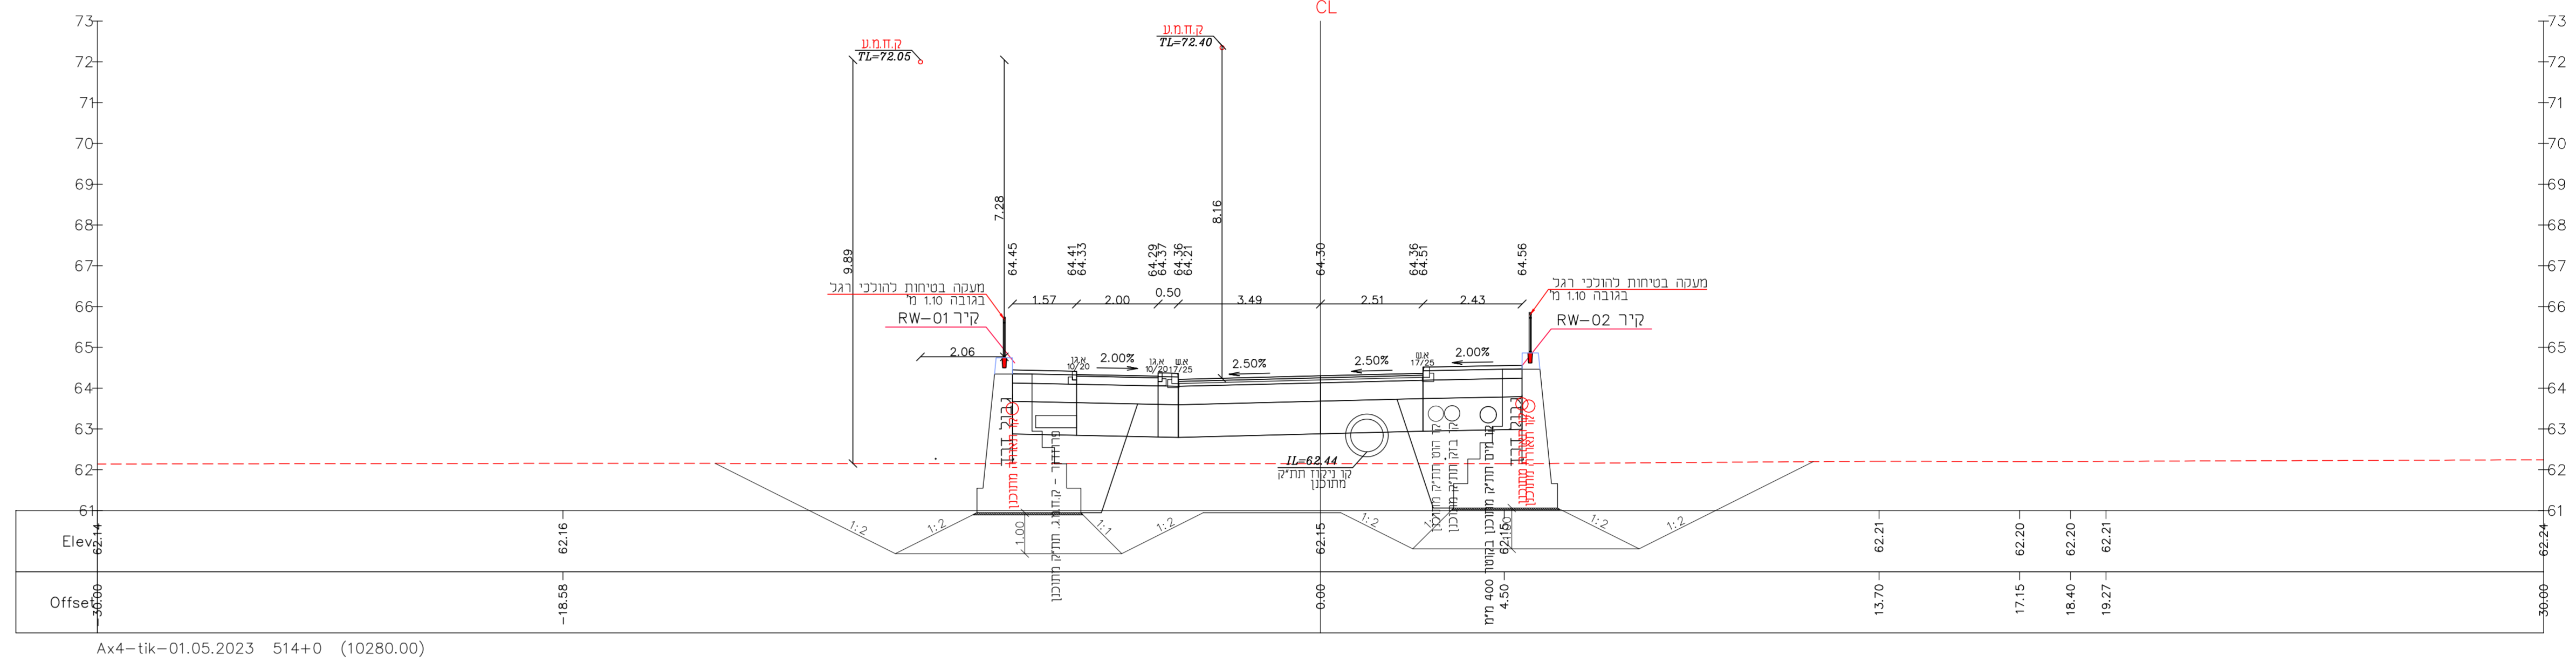


התוכנית מתייחסת לתכנון מלא
 התוכנית אינן מעודכנות למכרז זה, אלמנטים מבוזעים יהיו לפי תוכניות תנועה השונות
 והדיות לביצוע יתנו ע"י המפקח ומרצה

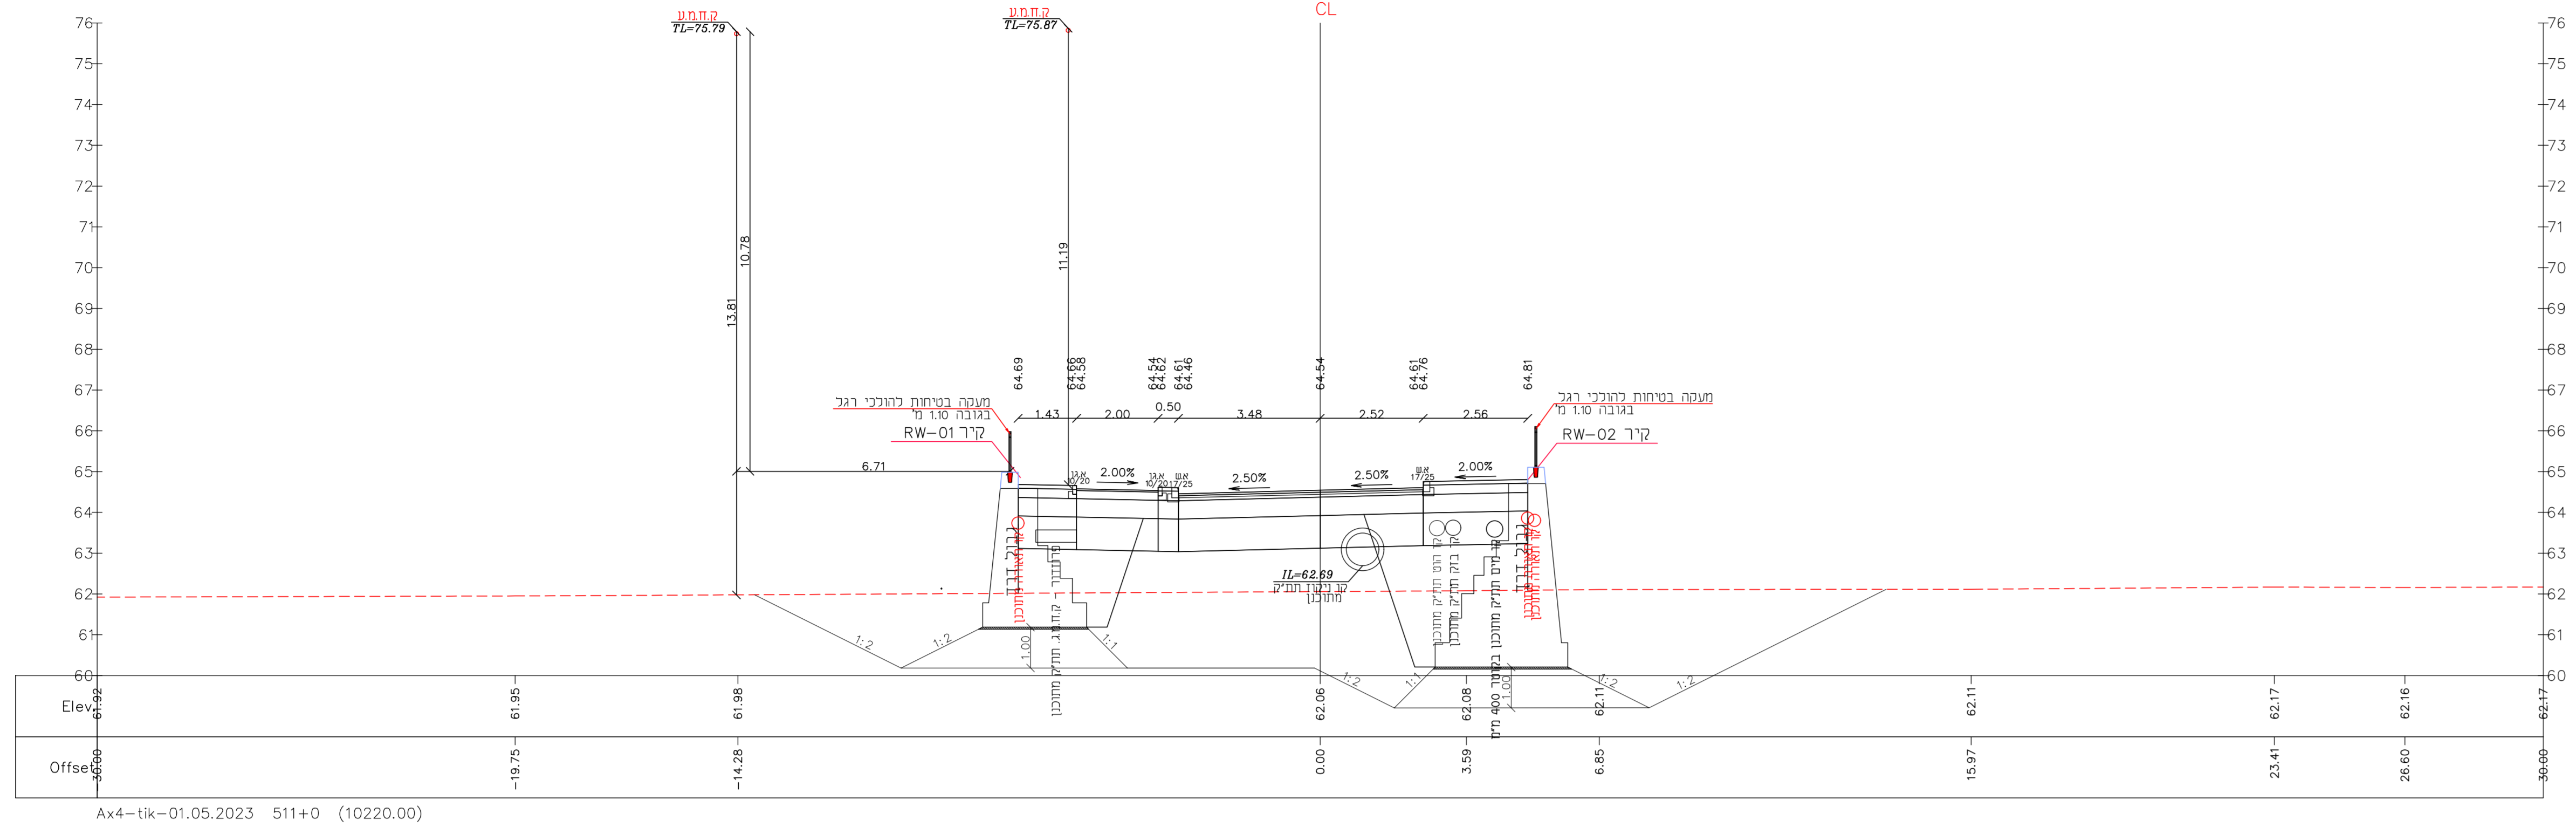

מסלול הנסיעה הנורמלי רגל / אספלט / זיג ועודנב / איש
 כל המידע נשקף ונכונות - המידע והמידע המוצגים הם למטרת המכרז בלבד
 אין להשתמש במידע זה למטרות אחרות או להפיצו לציבור. המידע
 והערות:

תוכן עברי:

עיריית עפולה

בשר עבאראזק בע"מ
 נבנים, יעוץ, תחזוקה, תשתיות, גינה, פיתוח
 04-9404040 | דוד חלמיש, מנהל פרויקט
 04-9404040 | דוד חלמיש, מנהל פרויקט
 E-mail: bashneer@bashneer.co.il

אזיט מבואות גלבוט-תמ"ל 1056

שם הפרויקט: חתכים לרווחי כבישים
 כביש מס' 4

מספר תוכנית	24.10.2023
תאריך	24.10.2023
מספר תוכנית	99.06.2023
תאריך	09.06.2023
מספר תוכנית	AF-85-א
תאריך	05.17

1:100 / 1000