הערות:
- רחוב הבנים יבוצע במלואו
- לאורך כביש 4 תבוצע שכבת אספלט תחתונה 7 ס"מ למעט באזורי מעגלי תנועה יבוצע 2 שכבות אספלט של 7 ו- 5 ס"מ (ראה פרטים)

יש לשים לב שהגבהים בתכנית הינם מפלסים סופיים של בכביש לקחת בשחבון שעבור ביצוע שלב א, יש להתייחס למפלסים המונמכים בהתאם למספר שכבות אספלט לפי הנחיות לעיל
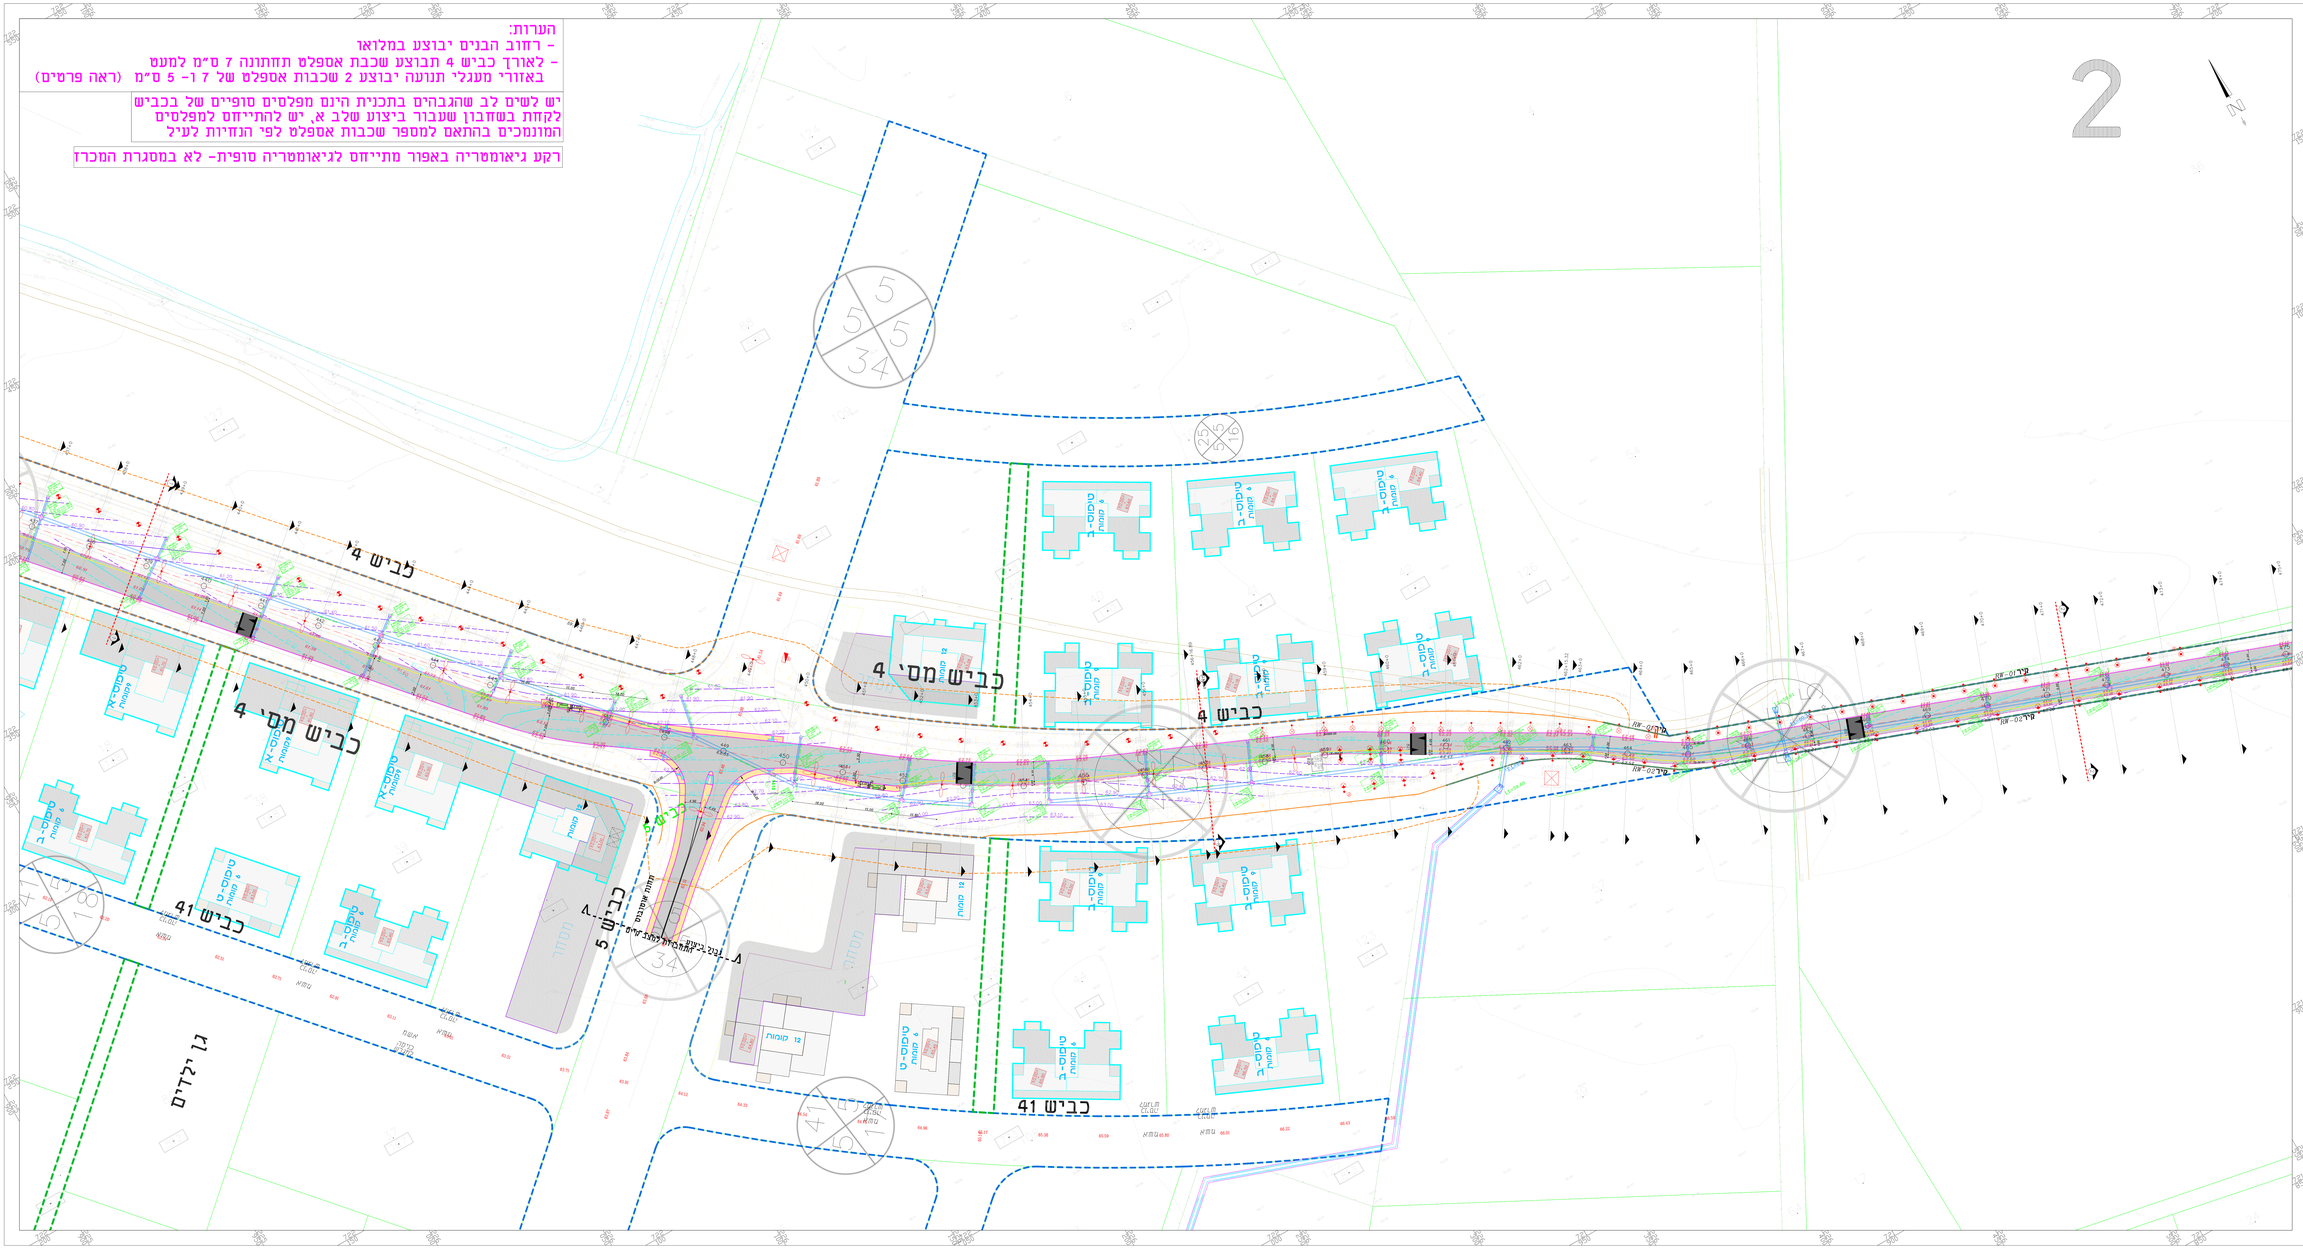
רקע גיאומטריה באפור מתייחס לגיאומטריה סופית- לא במסגרת המכרז