5

הערות:
- רחוב הבנים יבוצע במלואו
- לאורך כביש 4 תבוצע שכבת אספלט תחתונה 7 ס"מ למעט באזורי מעגלי תנועה יבוצע 2 שכבות אספלט של 7 ו- 5 ס"מ (ראה פרטים)

יש לשים לב שהגבהים בתכנית הינם מפלסים סופיים של בכביש לקחת בשחבון שעבור ביצוע שלב א, יש להתייחס למפלסים המונמכים בהתאם למספר שכבות אספלט לפי הנחיות לעיל

רקע גיאומטריה באפור מתייחס לגיאומטריה סופית- לא במסגרת המכרז

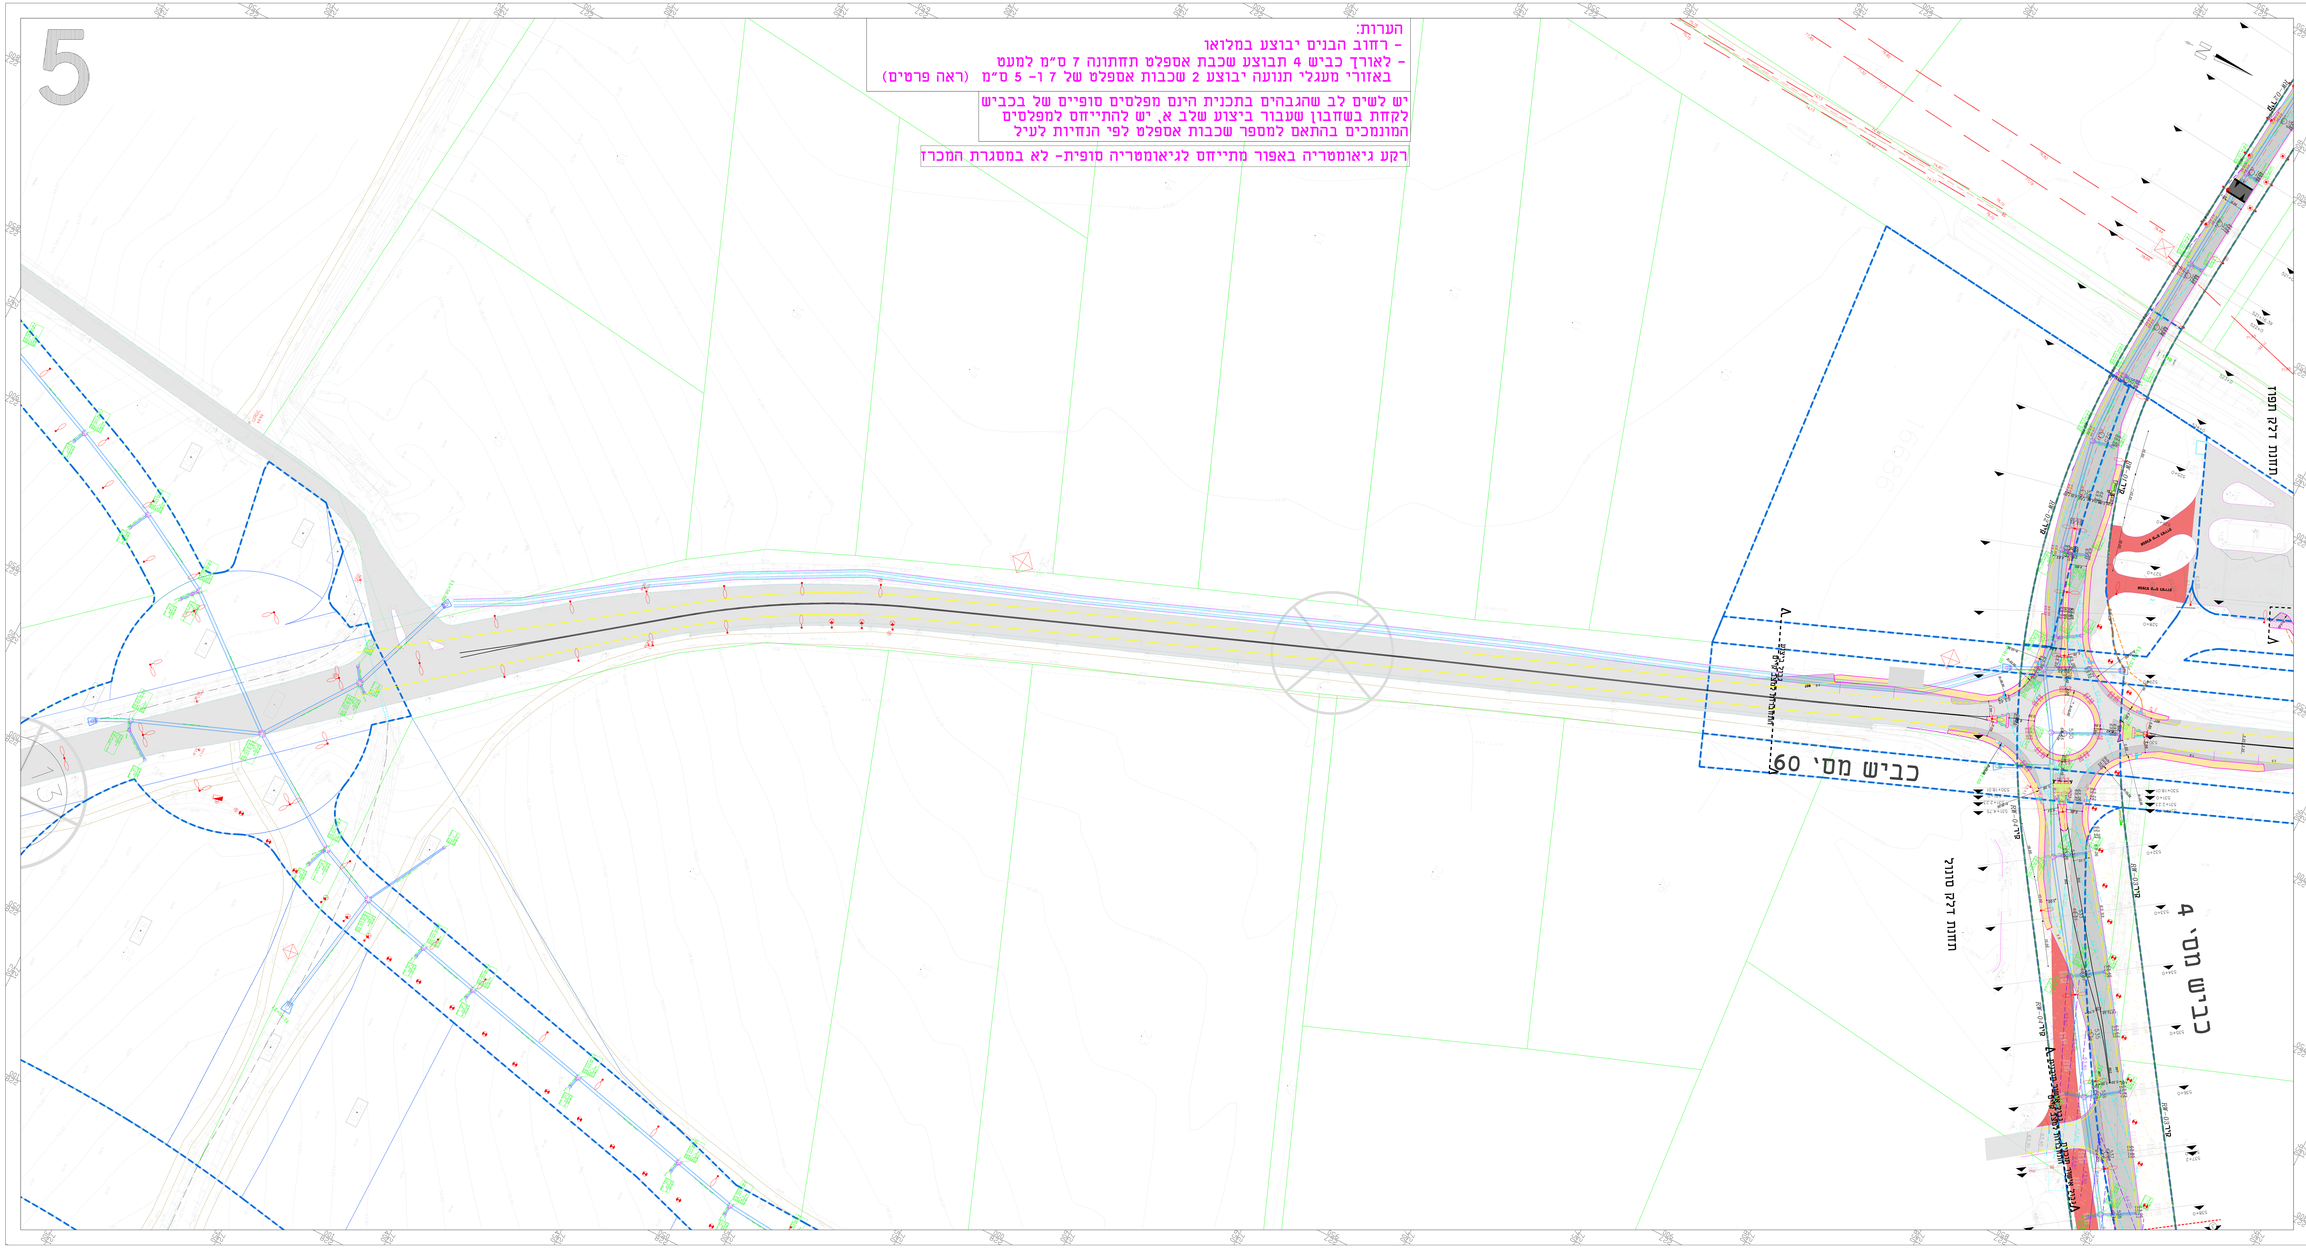

מקרא:
- גבול רדך
- אספלט קיים
- אספלט חדש
- מצע/מיסעה
- מדרכה מתוכננת
- מדרכה קיימת
- פיתוי \ מצעים
- אספלט קיים לעקירה
- אבן שפה
- אבן שפה קיימת
- קיר מדע
- אבנ ולא מאזה לסבבר דצ"ה
- אבנ ערוגים וחסמה
- תחזוק מתוכנן
- מכסת תחנת אוטובוס
- רחבת הערמת ופינוי מאזר
- דיפור עליון מתוכנן
- דיפור תחתון מתוכנן

מבא לאורלה:
- ברבים מאוד נכדים ומקל ראשי (004250-20)
- עמד מאורה קבר נוכחה מ מ כדר מס 11 מא - 9600 מדר 3000
- כלל מדר 2 מנר כד
- כלל מדר 2 מנר כד
- עמד מאורה כרים
- עמד מאורה כאוד מבר עמד מבנבו א מ כדר מס 11 מא 3.586 (7.4002)
- עמד מאורה בנבנה ב מ כדר מס דגם מא 34.-30מ 5 מיא 5 10000
- עמד מאורה בנבנה ב מ כדר מס דגם מא 34.-30מ 5 מיא 5 10000
- עמד מאורה בנבנה ב מ כדר מס דגם מא 34.-30מ 5 מיא 5 10000

הערות:

מפתח בינוונית

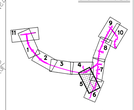

תרשים סביבה

שם עבודה:

עיריית עפולה

בשר עבדאלאזיז בע"מ (הנדסה אזרחית ומדידות)
רח' הרצל 4 ת.ד. 4 עפולה 18100 טל' 04-6420000
מרכז מיקוד 3800878 ת.ז. 510 מספר עוסק
פקס 04-6420666 מס' 04-6420666
E-mail: basheer@basheer.co.il

אזיית מבואות נצבוע-תמ"ל 1056

שם התכנית:
תכנית תנועה ורומים וניקוז ע"ר מצב הים
שלב A

אישורים					
רשות		מחוזי		מקומי	
מועצה		הוועדה		הוועדה	
המקומית		המחוזית		המרכזית	

מהדורה	תאריך	תוכן	שרטט	רשם	אישר
00	24.10.2025	הוגש			

מס' פרויקט: 1500
מס' גרסא: 6-F-85-2.05