

מספר פרט	שם הפרט
1	ריצוף שצפ
2	שביל עם אבן תעלה זו שיפועית
3	משטח דשא סינטיטי
4	בית גידול לעץ גובל אבן שפה
5	מדרגות ומאחזי די
6	קיר ישיבה בחיפוי אבן
6.2	קיר ישיבה בחיפוי אבן ועץ
6.3	קיר ישיבה בחיפוי אבן עם אלמנט ניקוז בגב הקיר
7	קיר תמך
8	טריבונת ישיבה
8.2	מדרגות משולבות בטריבונה
9	עמודה האללה משולב תאורה
10	פרגולה שצפ 1216
11	פרגולה שצפ 7005
12	פרגולה שצפ 7003 - בוטל והוחלף בהצללה רגילה
13	מעקה בטיחות
14	מתקן אופניים
15	פח
16	ספסל יחיד
16.2	ספסל כפול
16.3	מערכת ישיבה בגישה
17	ברזיה

תחנה	הערך	כמות	הערך	כמות	הערך	כמות	הערך	כמות	הערך	כמות
קונסטרוקטור	א. י. י. י.	1	א. י. י. י.	1	א. י. י. י.	1	א. י. י. י.	1	א. י. י. י.	1
הנדסר										
הנדסה										
בטיחות										
גישה										
אנדרט										
אישור										

שריג וקסמן אדריכלות ונוי גנים
 הגורל 24, רמת השרון, תל אביב
 office@sarig.co.il | 03-5555555 | sarig.co.il

SARIG VAXMAN
 LANDSCAPES FOR PEOPLE

שם הפרויקט עפולה הצעירה שצפים שלב ב	מס' גיליון 59
מס' גיליון פרטים	תוכן הגיליון
לעיון למבחן לביצוע	מחזור קנה מידה 1:20
תאריך 16.10.25	הגון רפי בראנס
<small>התכנון והשראת התוכנית והתקנת התשתית והאמצעים הנלווים לה תלויים בהסכמת הלקוח. ייתכנו שינויים בתוכנית או בהחלטות ללא הודעה מוקדמת. ייתכנו שינויים בתוכנית או בהחלטות ללא הודעה מוקדמת.</small>	



מספר פרט	שם הפרט
1	ריצוף שצפ
2	שביל עם אבן תעלה זו שיפועית
3	משטח דשא סינטטי
4	בית גידול לעץ גובל אבן שפה
5	מדרגות ומאחז יד
6	קיר ישיבה בחיפוי אבן
6.2	קיר ישיבה בחיפוי אבן ועץ
6.3	קיר ישיבה בחיפוי אבן עם אלמנט ניקוז בגב הקיר
7	קיר תמך
8	טריבונת ישיבה
8.2	מדרגות משולבות בטריבונה
9	עמודה הצללה משולב תאורה
10	פרגולה שצפ 1216
11	פרגולה שצפ 7005
12	פרגולה שצפ 7003 - בוטל והוחלף בהצללה רגילה
13	מעקה בטיחות
14	מתקן אופניים
15	פח
16	ספסל יחיד
16.2	ספסל כפול
16.3	מערכת ישיבה נגישה
17	ברזייה

חומרה	הערך	קובץ	הערך	קובץ	הערך	קובץ	הערך	קובץ	הערך	קובץ	הערך	קובץ	הערך	קובץ	הערך	קובץ	הערך	קובץ
ריחל עזריאל ענני אדריכל	2022																	
קונסולטנט																		
הנדסר																		
הנדסה																		
בטיחות																		
נגישות																		
אנרגיה																		
אסתטיקה																		

SARIG VAXMAN
LANDSCAPES FOR PEOPLE

שריג וקסמן אדריכלות ונוי בע"מ
הברזל 24, רמת השרון, תל אביב
052-5344444 | office@sarig.co.il | sarig.co.il



שם הפרויקט עפולה הצעירה שצפים שלב ב	מס' גיליון 69
מס' הגיליון פרטים	מס' גיליון 69
לעיון ●	למכרז ○
לביצוע ○	מחזור ○
קנה מידה 1:20	תאריך 16.10.25
תוכן הגיליון	רפי בראנס
פרטים	המבצע אדריכלות ונוי בע"מ המאמץ: נא לשלם על ידי לשכת המכרזים של משרד הארץ לשכת המכרזים של משרד הארץ

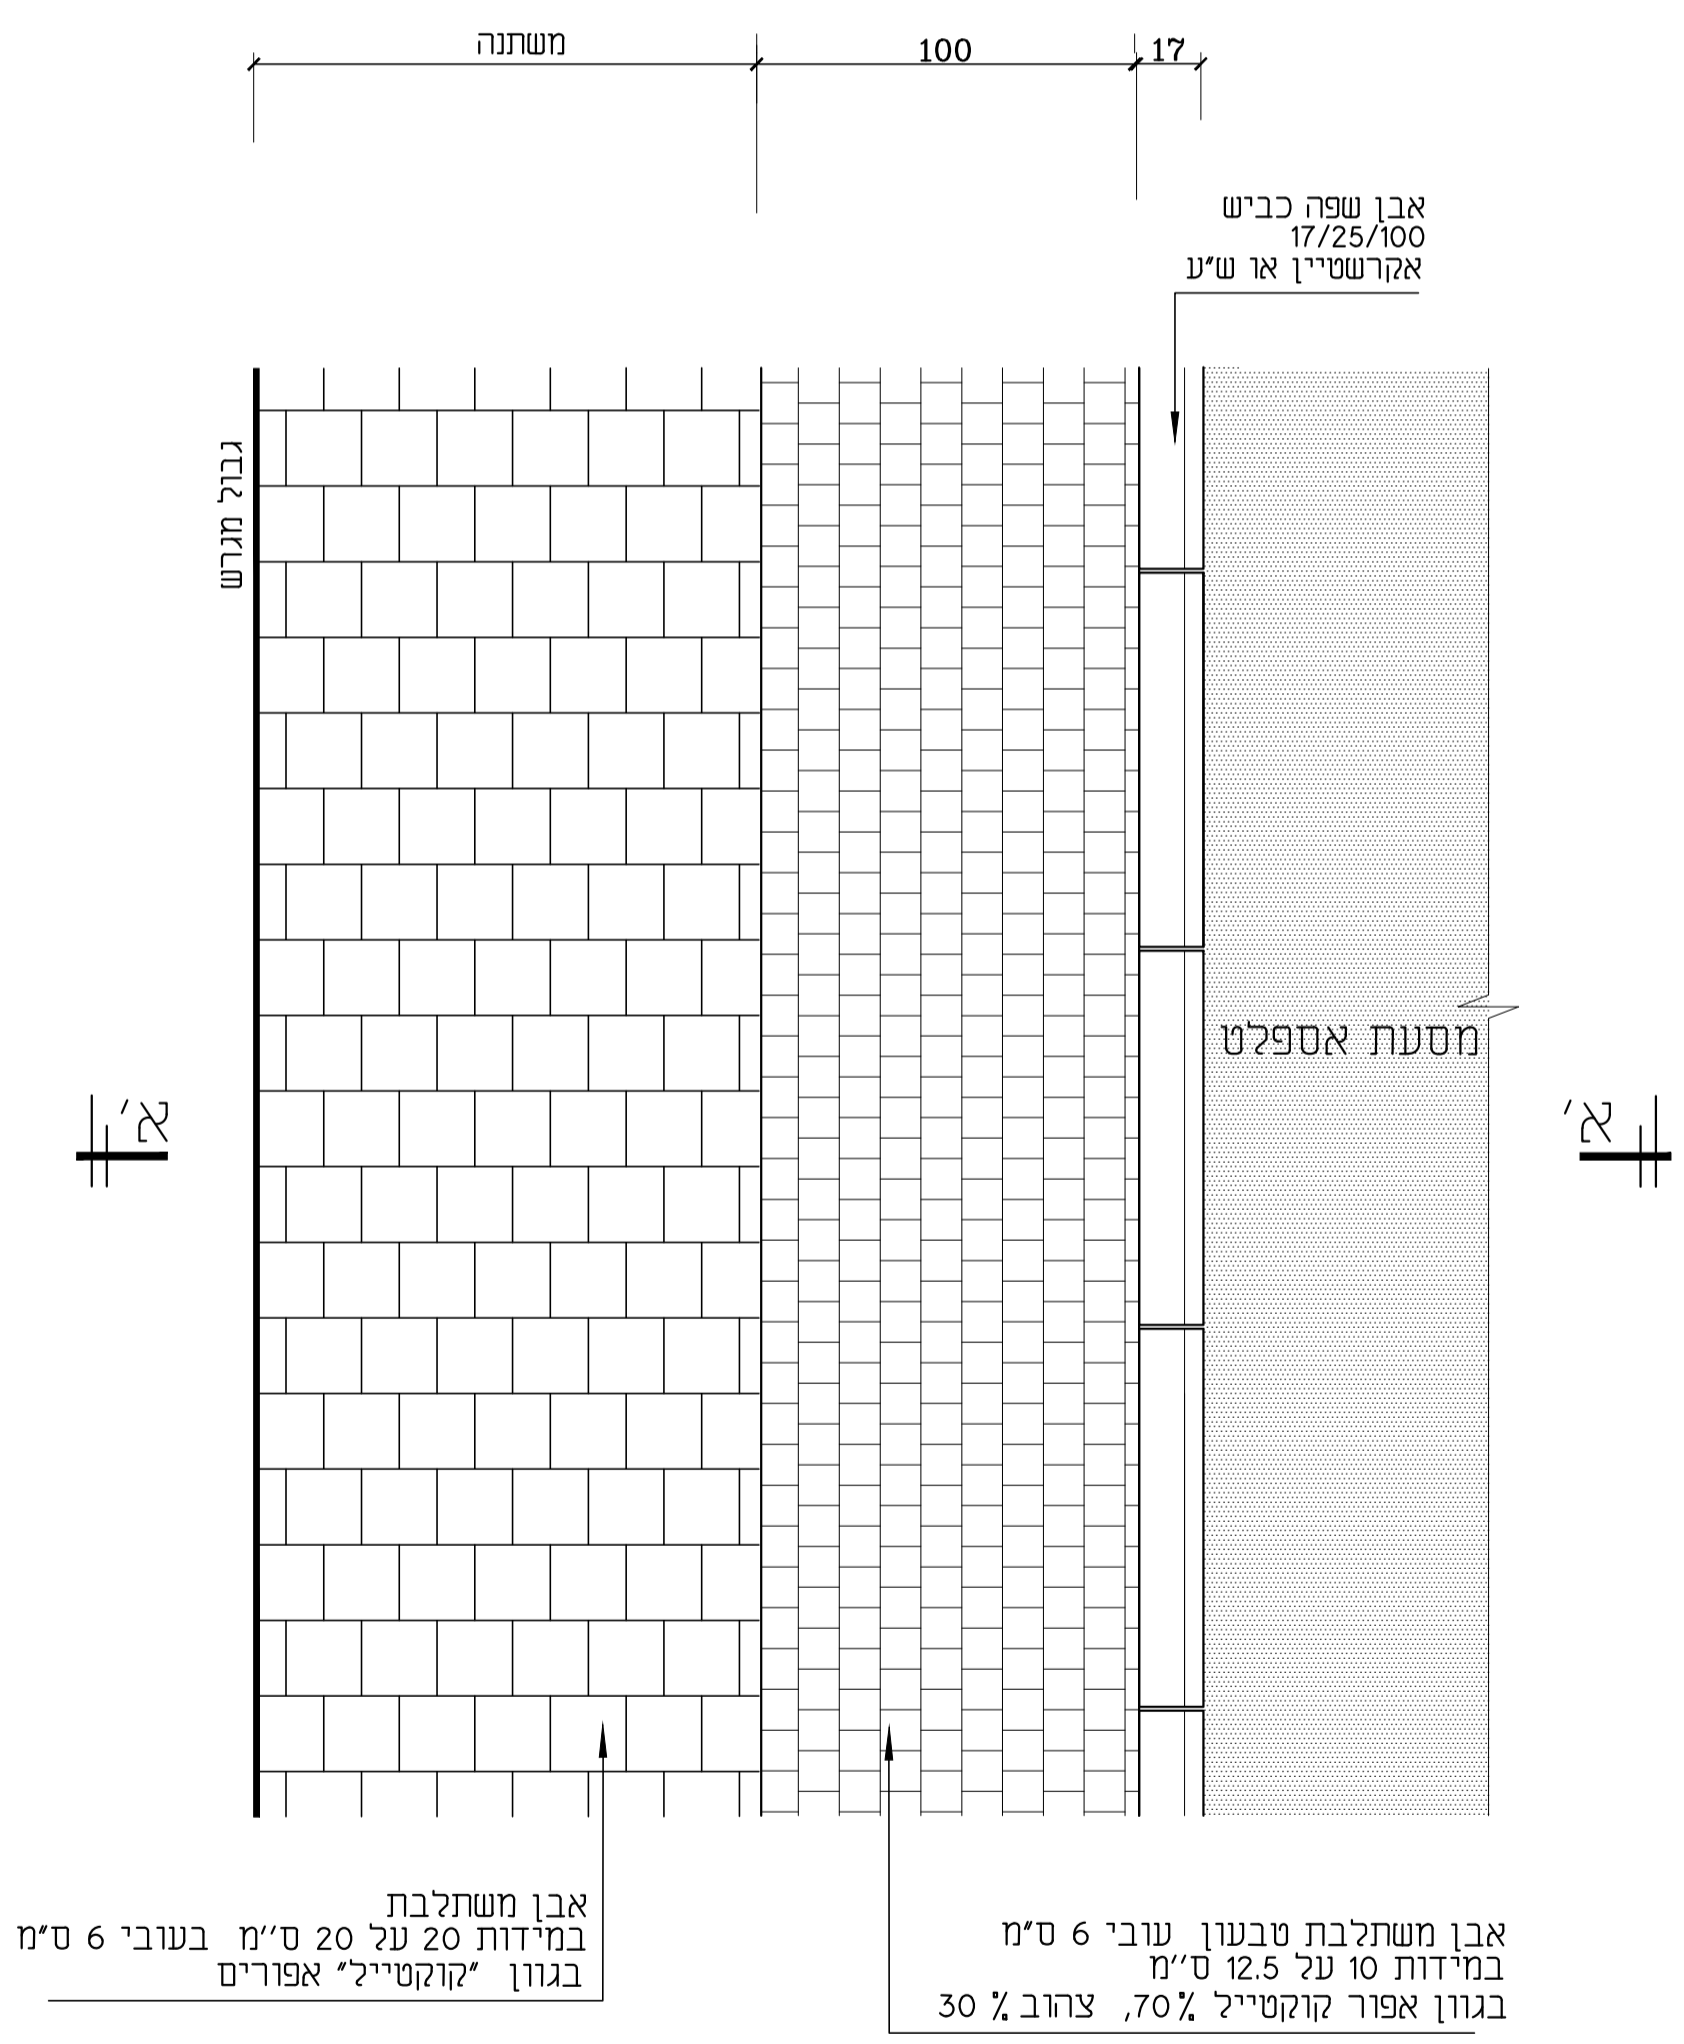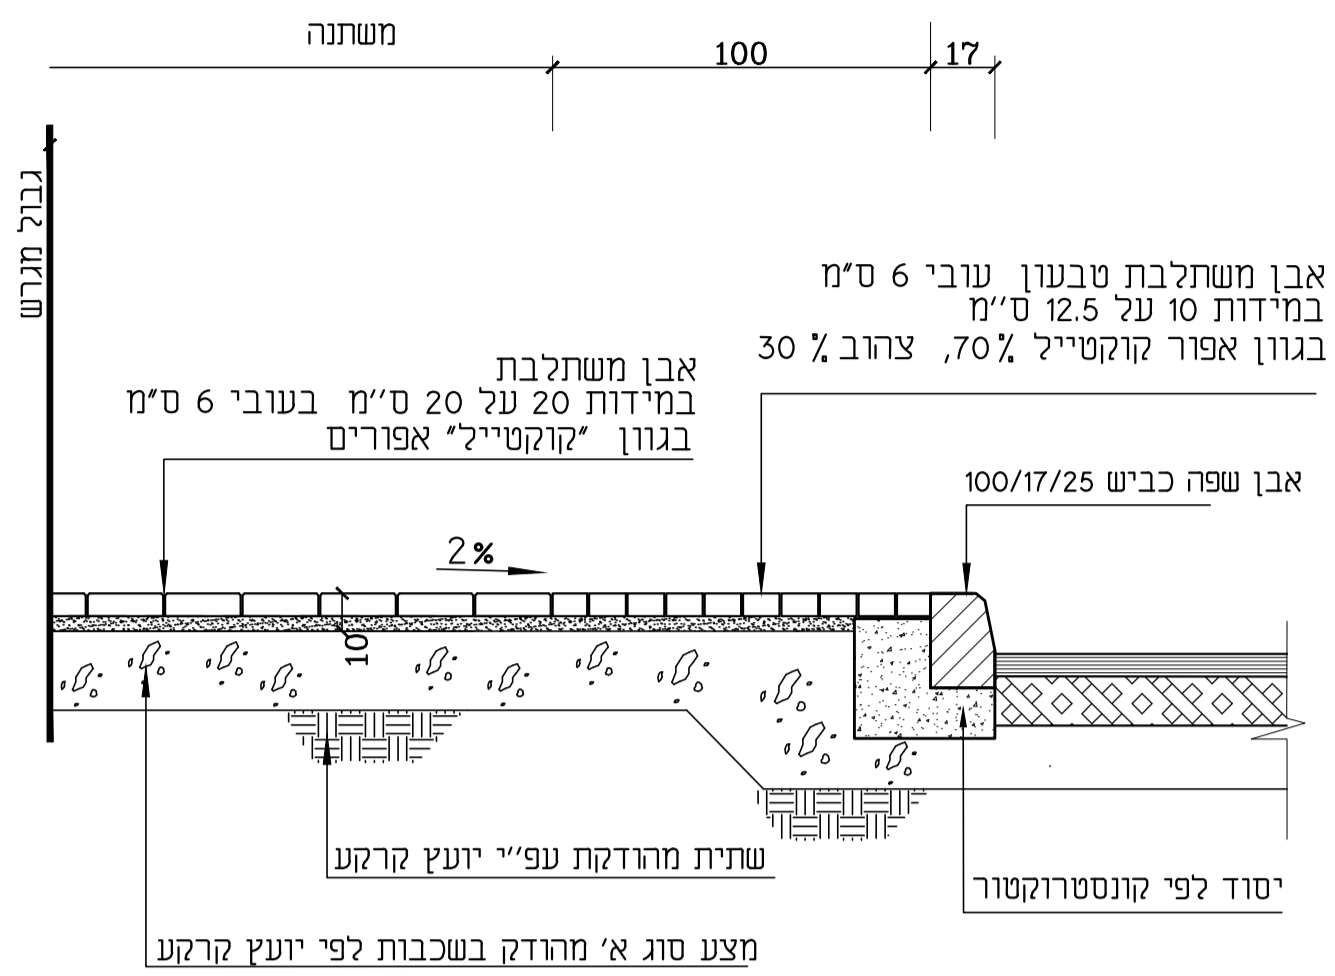


תכנית ק"מ 1:25
פרט מדרכה טיפוסית ②




מתקן אופניים
קנ"מ 1:20

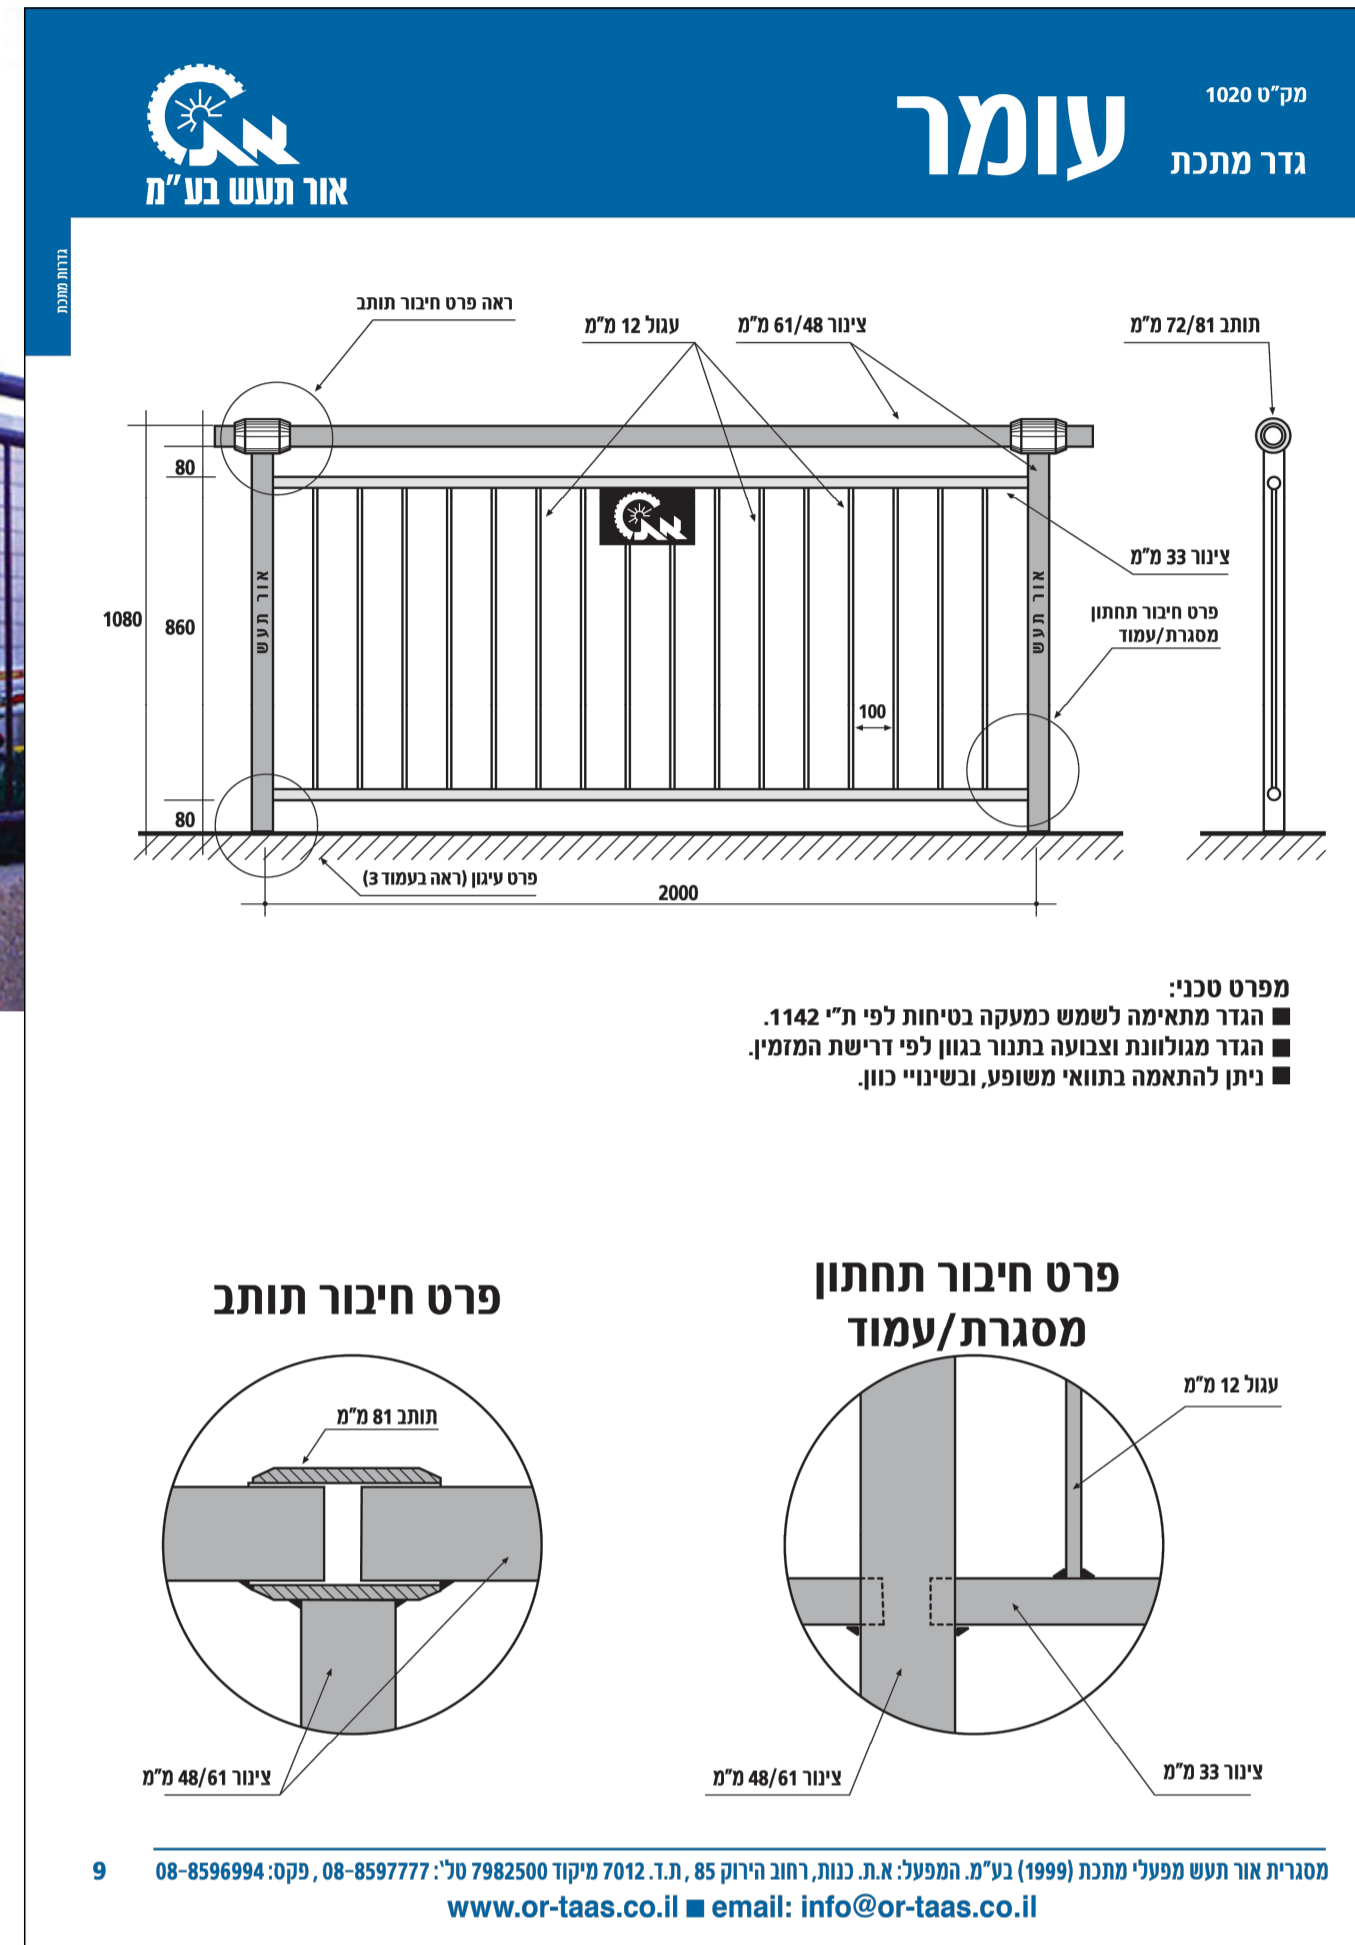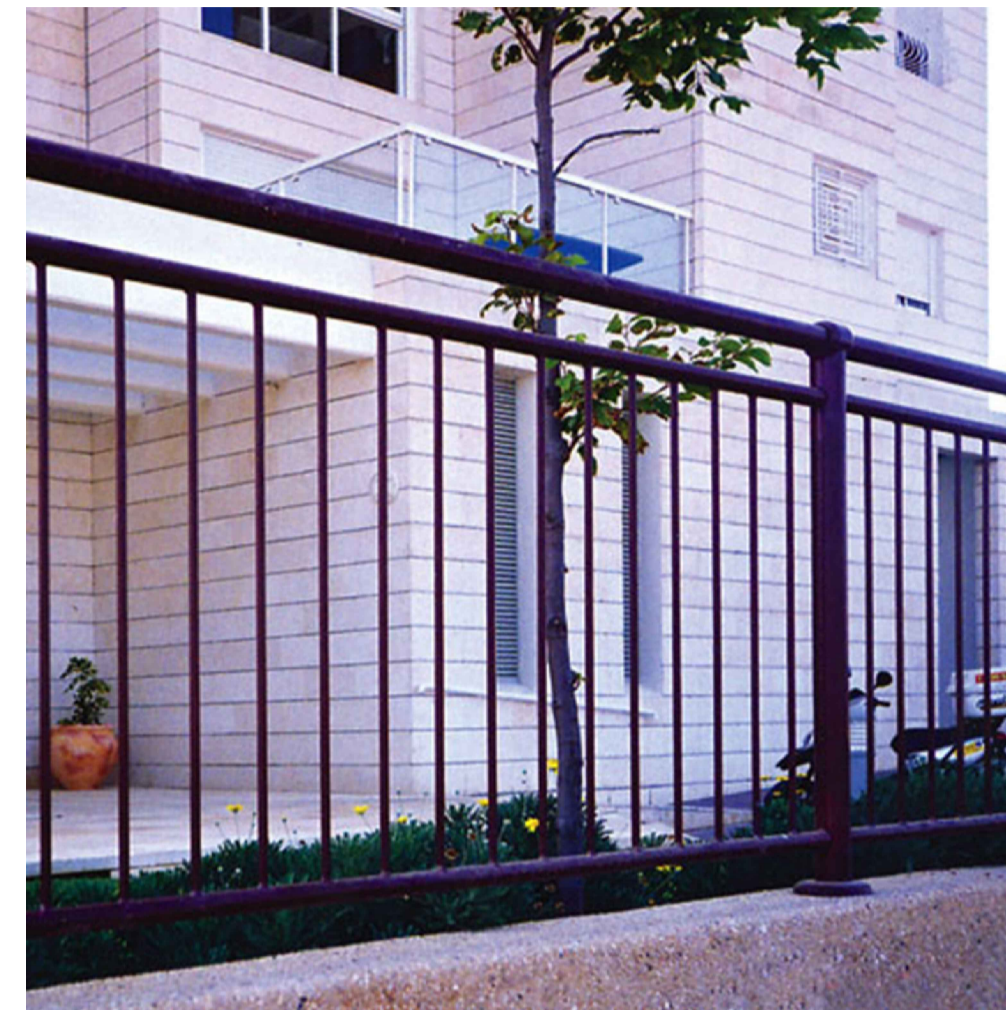


מעקה בטיחות
קנ"מ 1:20

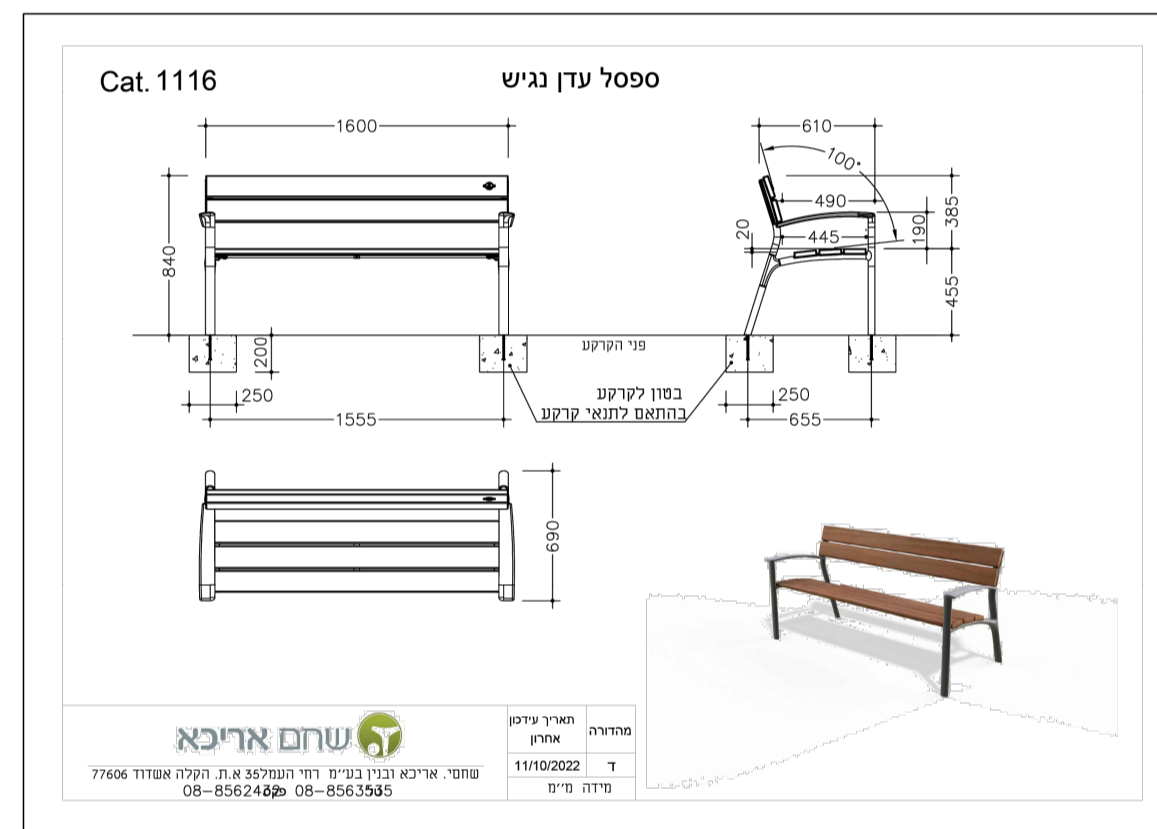


ספסל יחיד
קנ"מ 1:20

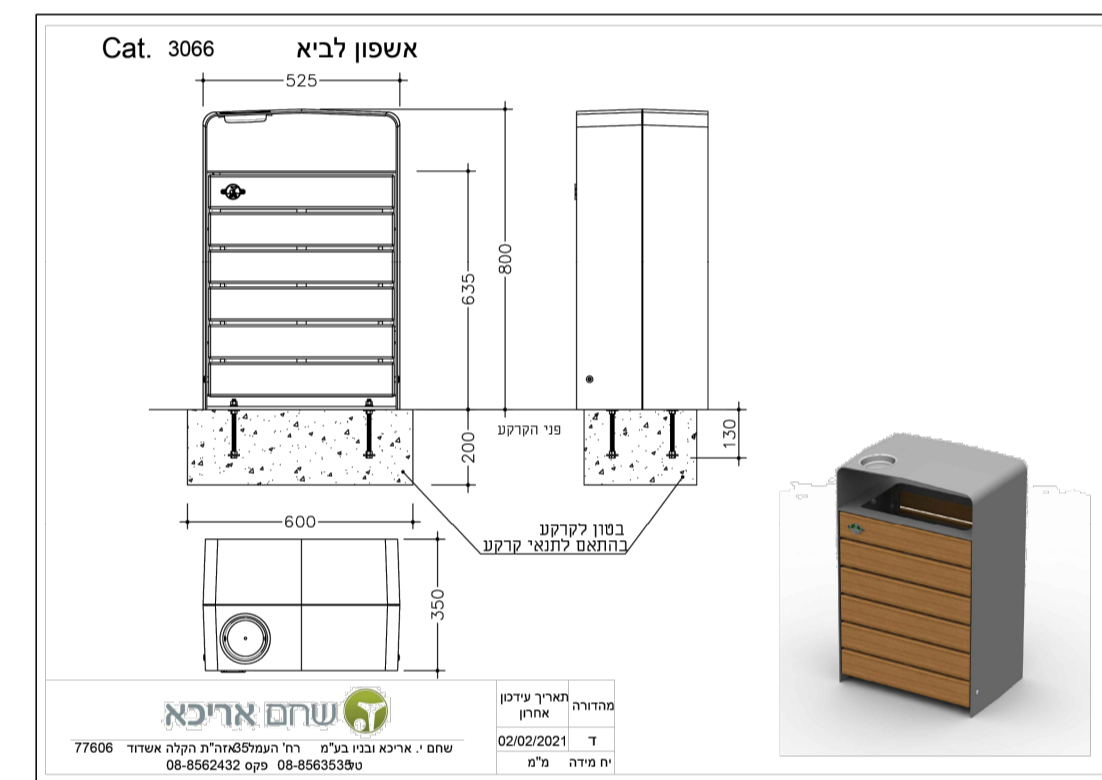


פח אשפה
קנ"מ 1:20

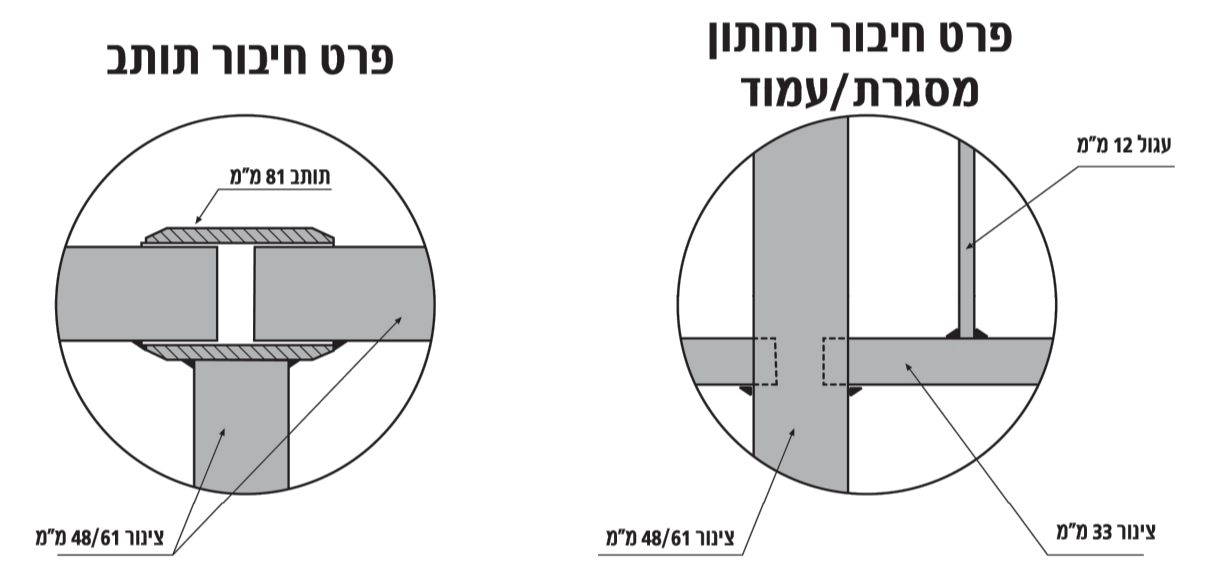


מטרת אור תעש פעיל מתנת (1999) בע"מ. המפעל: א.ת. כנות, רחוב הירוק 85, ת.ד. 7012 מיקוד 7982500 טל': 08-8597777, פקס: 08-8596994 9
 www.or-taas.co.il | email: info@or-taas.co.il

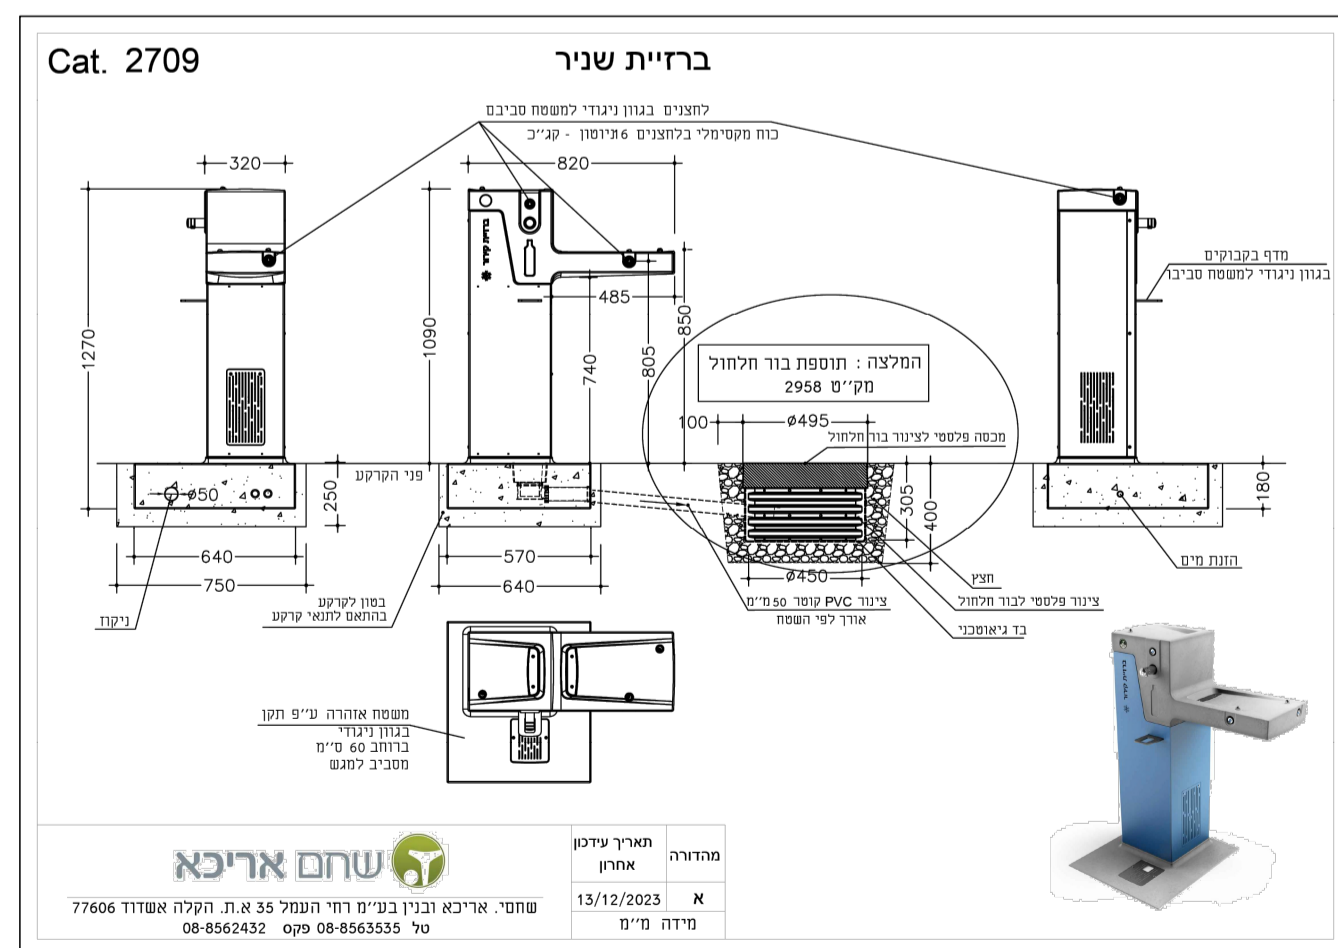

ברזייה
קנ"מ 1:20

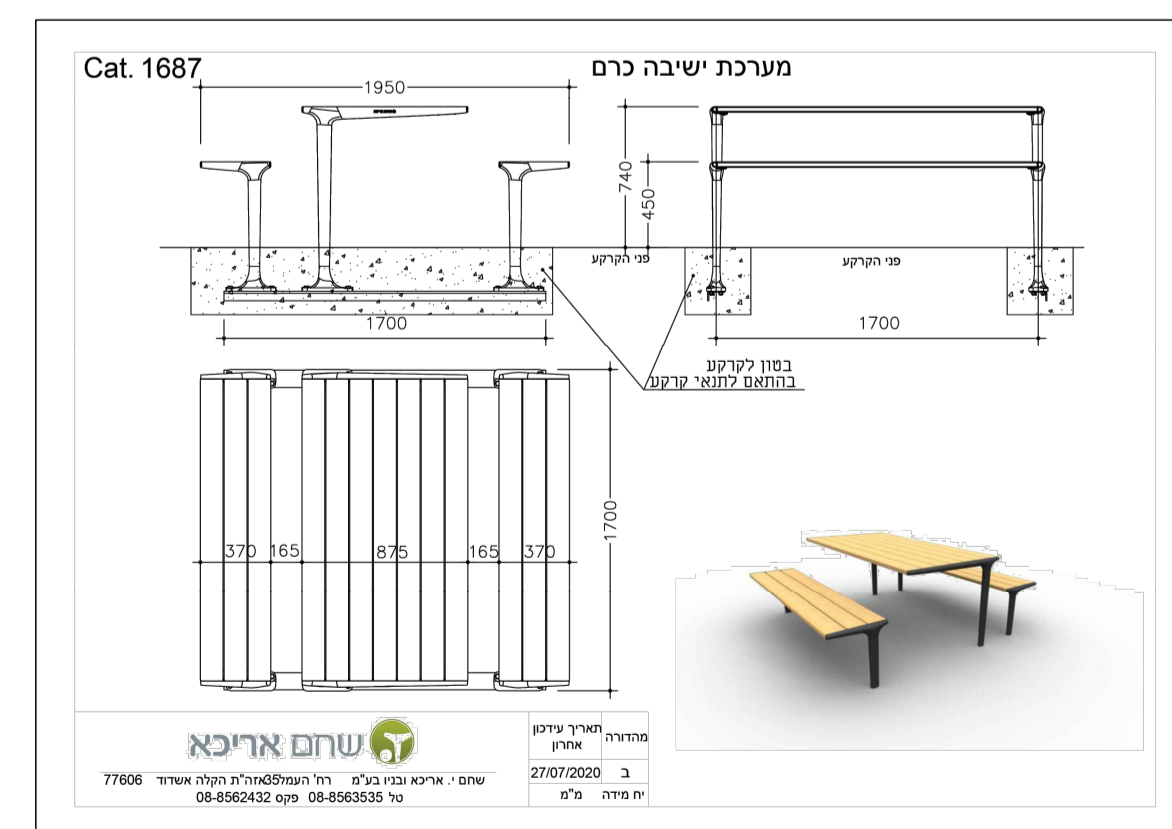

מערכת ישיבה נגישה
קנ"מ 1:20

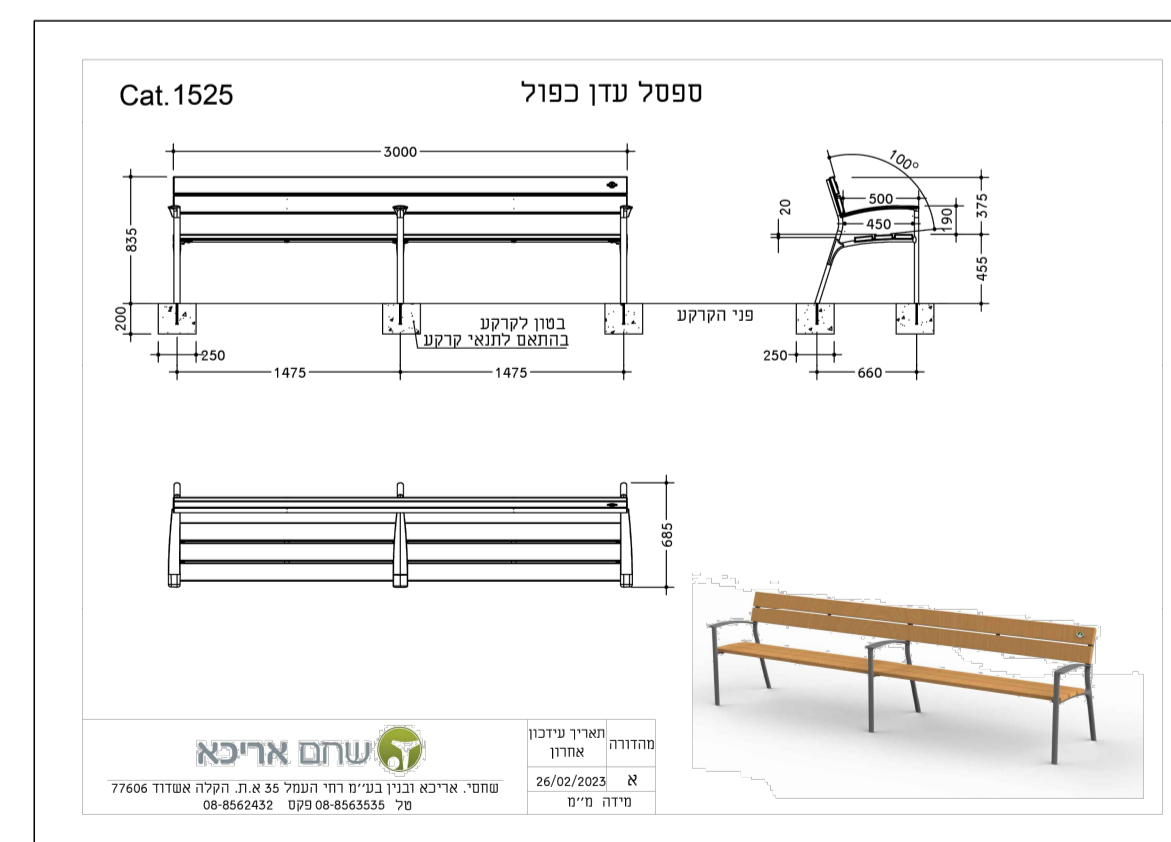

ספסל זוגי
קנ"מ 1:20

מספר פרט	שם הפרט
1	ריצוף שצפ
2	שביל עם אבן תעלה דו שיפועית
3	משטח דשא סינטטי
4	בית גידול לעץ גובל אבן שפה
5	מדרגות ומאחז יד
6	קיר ישיבה בחיפוי אבן
6.2	קיר ישיבה בחיפוי אבן ועץ
6.3	קיר ישיבה בחיפוי אבן עם אלמנט ניקוז בגב הקיר
7	קיר תמך
8	טריבונת ישיבה
8.2	מדרגות משולבות בטריבונה
9	עמודה הצללה משולב תאורה
10	פרגולה שצפ 1216
11	פרגולה שצפ 7005
12	פרגולה שצפ 7003 - בוטל והוחלף בהצללה רגילה
13	מעקה בטיחות
14	מתקן אופניים
15	פח
16	ספסל יחיד
16.2	ספסל כפול
16.3	מערכת ישיבה נגישה
17	ברזייה

תאריך	קובץ	תאריך	קובץ	תאריך	קובץ	תאריך	קובץ	תאריך	קובץ
22.10.25	פרטים לביצוע								

שריג וקסמן אדריכלות נוף בע"מ
 הברזל 24, רמת החיל, תל אביב
 office@g-sarig.co.il | 03-6488585
 g-sarig.co.il

SARIG VAXMAN
 LANDSCAPES FOR PEOPLE

שם הפרויקט	ענפולה הצעירה	שצפים שלב ב
תוכן הגיליון	תוכן הגיליון	פרטים
מס' גיליון	79	

