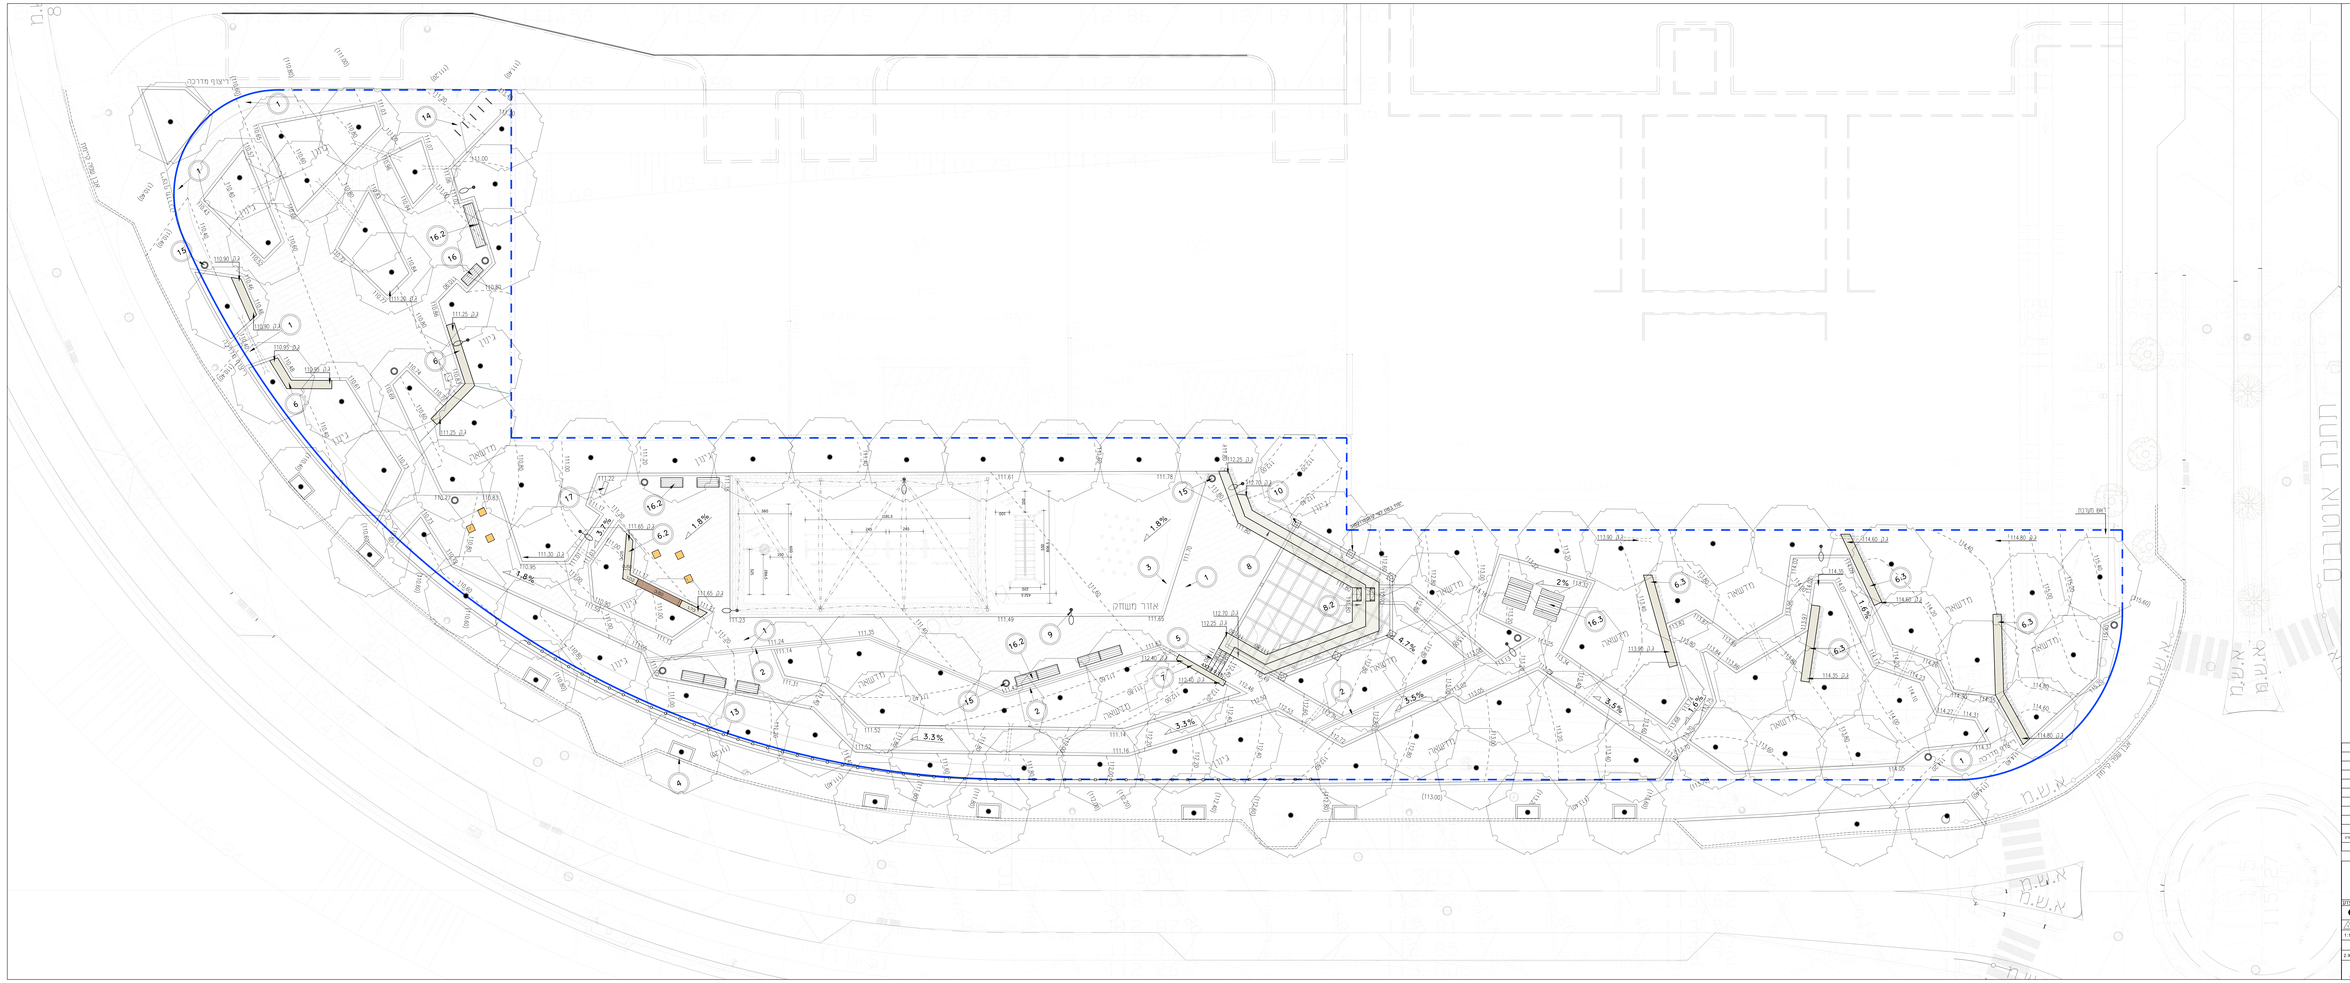

מקרא

- גבול מגרש
- גובה מתוכנן
- גובה קיים
- סימון פרט
- שיפוע
- גובה קיר
- אבן גן
- קיר מתוכנן
- אבן תעלה
- מדרגות
- עמוד תאורה
- גדר
- ברזיה
- ספסל
- מערכת ישיבה
- אלמנט ישיבה
- טריבונה
- הצללה
- פרגולה
- ריצוף
- עץ מתוכנן
- ברזייה
- אשפתון

מספר	תאריך	שכב	תאריך	שכב	תאריך	שכב	תאריך	שכב	תאריך	שכב

	מהדורה	תאריך	עדכון
1	אישור עקרון ראשוני	01.01.25	
2	אישור מפורט לביצוע	31.8.25	

	מהדורה	תאריך	עדכון

SARIG VAXMAN
LANDSCAPES FOR PEOPLE

שריג ונעמן אדריכלות נוף בע"מ
רח' הנגר 20, תל אביב, 6777520
tel: 03-6495400, fax: 03-6495401
office@sarig-vaxman.co.il
www.sarig-vaxman.co.il

שם הפרויקט
נעפולה הצעירה שצ"פים שלב ב'

קנה מידה: 1:100

מס' עיגון: 1216

תוכן הגיליון
תכנית שדה וגבהים

תאריך: 2.9.2025

מס' גיליון: 1 / 1216