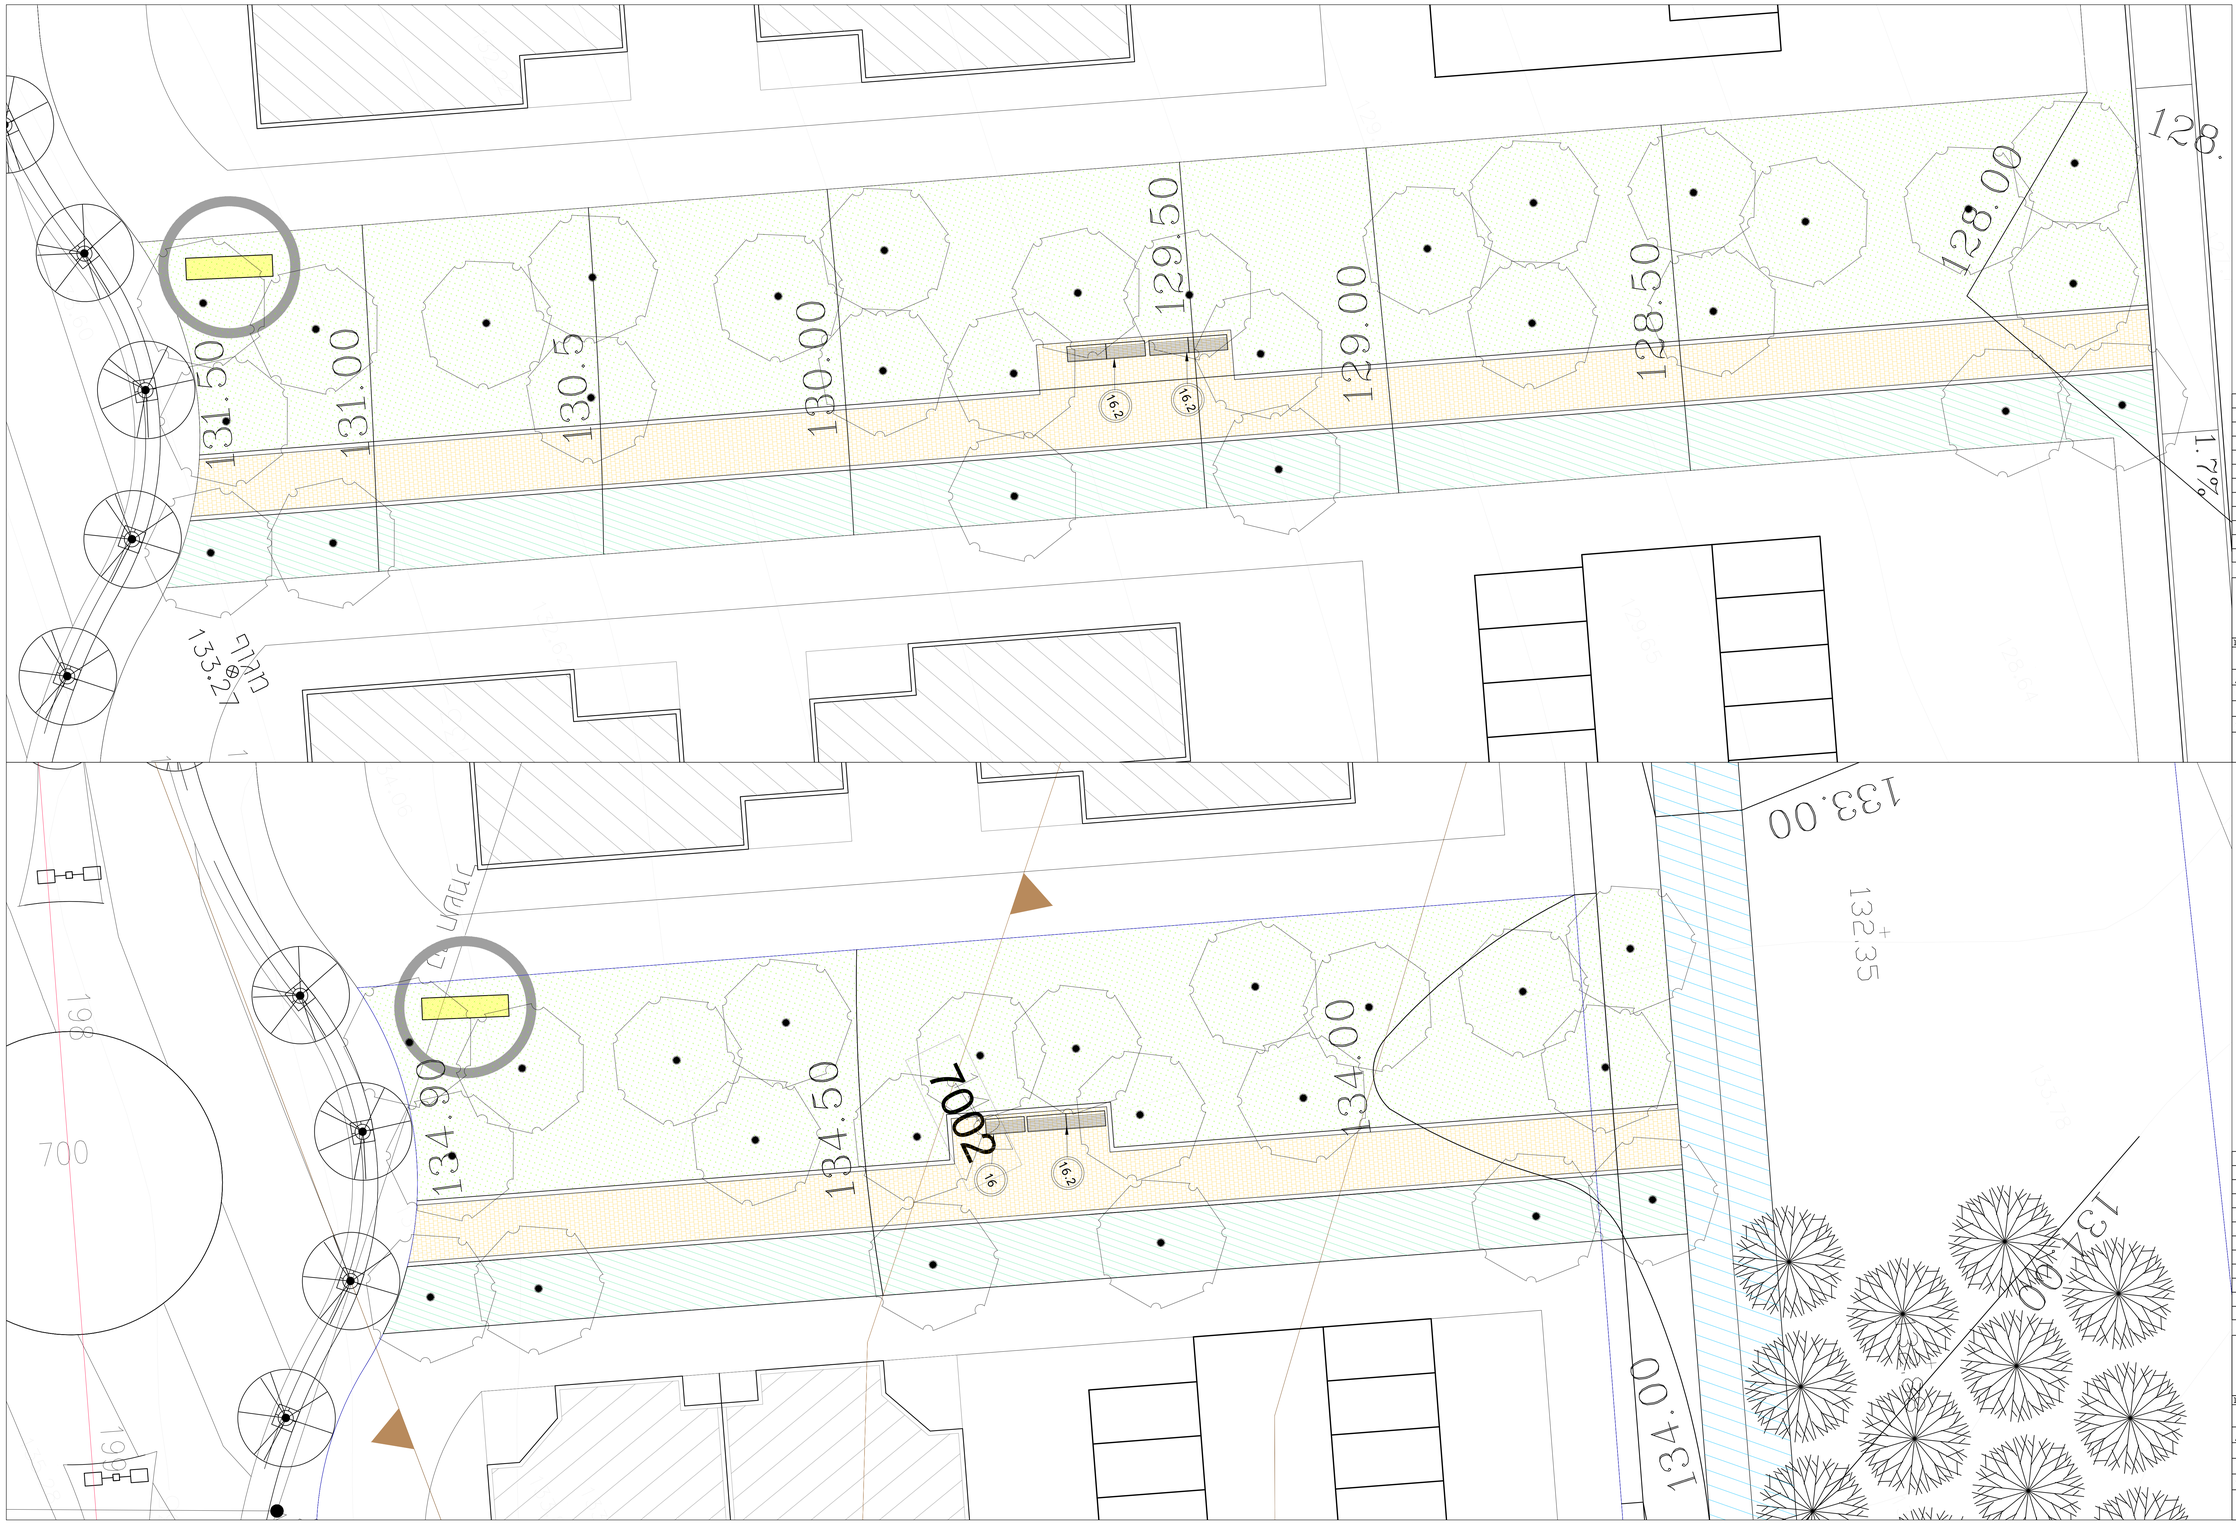

מקרא

- גינון
- דשא
- ריצוף
- אבן גן
- טופוגרפיה מתוכננת 136.00
- עץ מתוכנן
- חיבור תשתיות לשצ"פ

תמונה	תאריך	שכב	תאריך	שכב	תאריך	שכב	תאריך	שכב	תאריך	שכב